
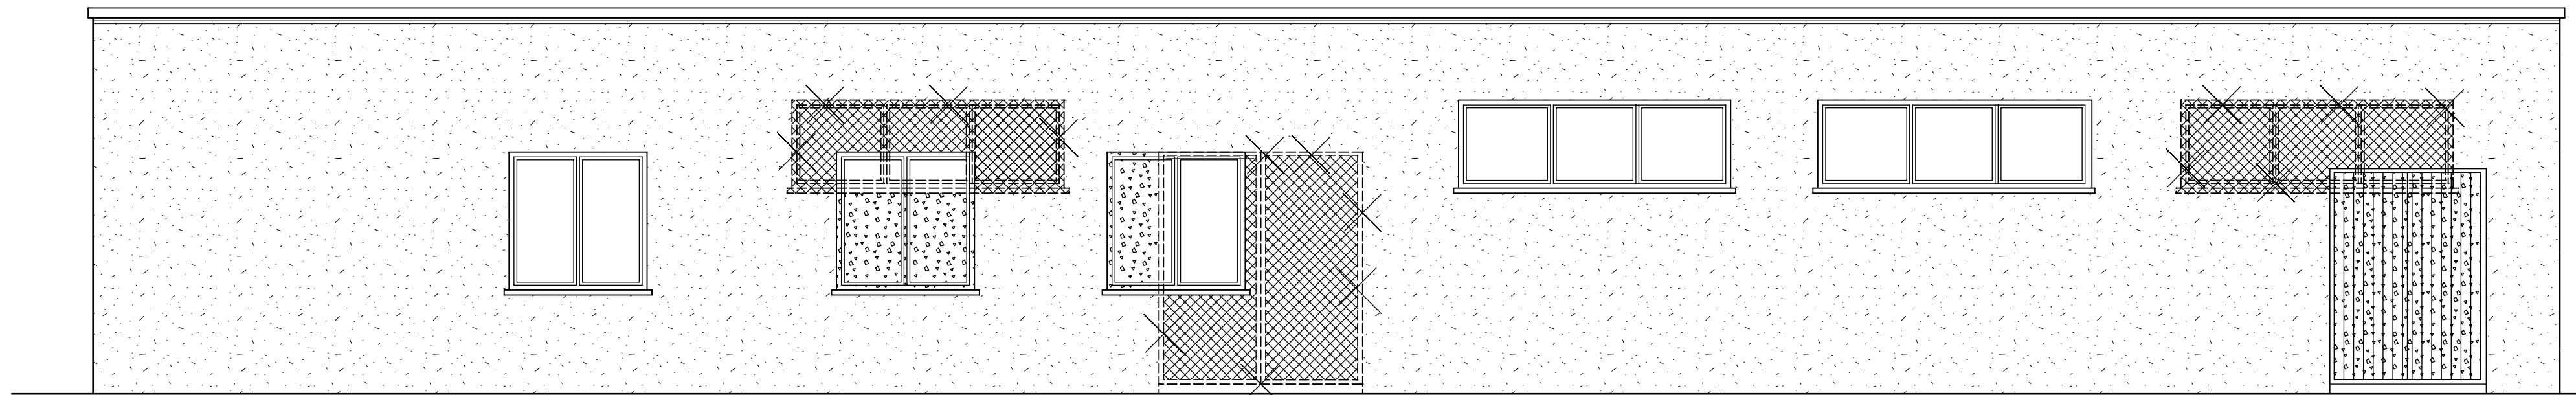



ELEWACJA BOCZNA

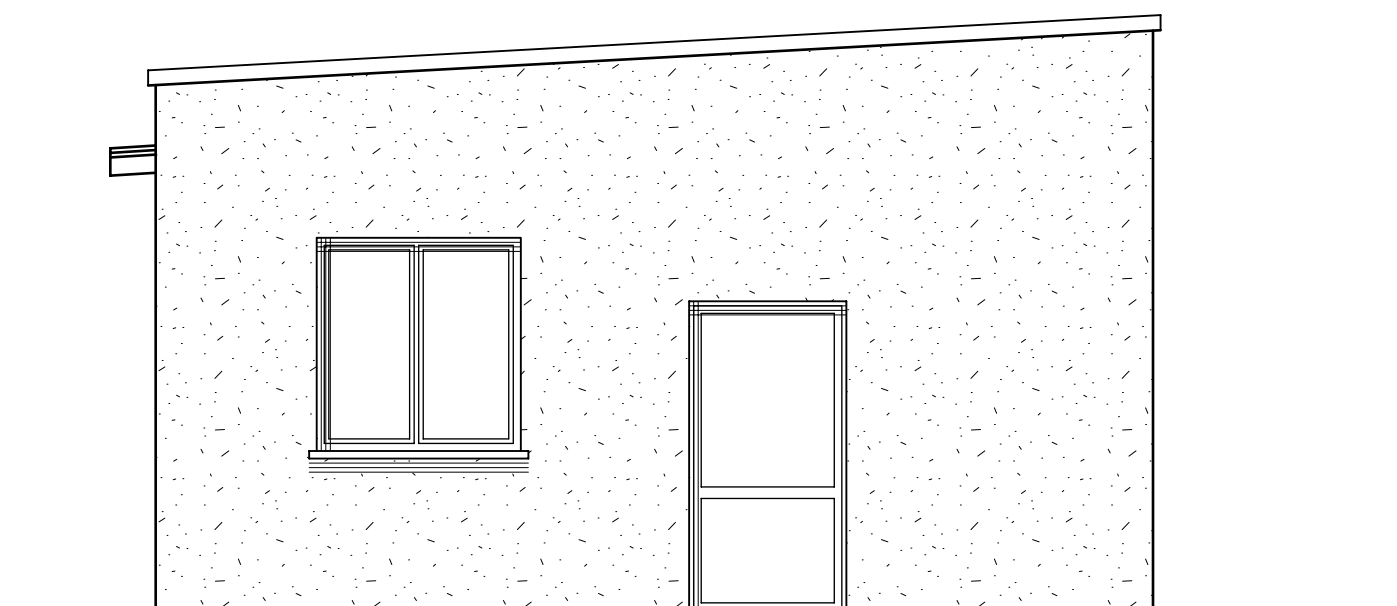

ELEWACJA BOCZNA


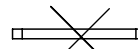


ELEWACJA FRONTOWA

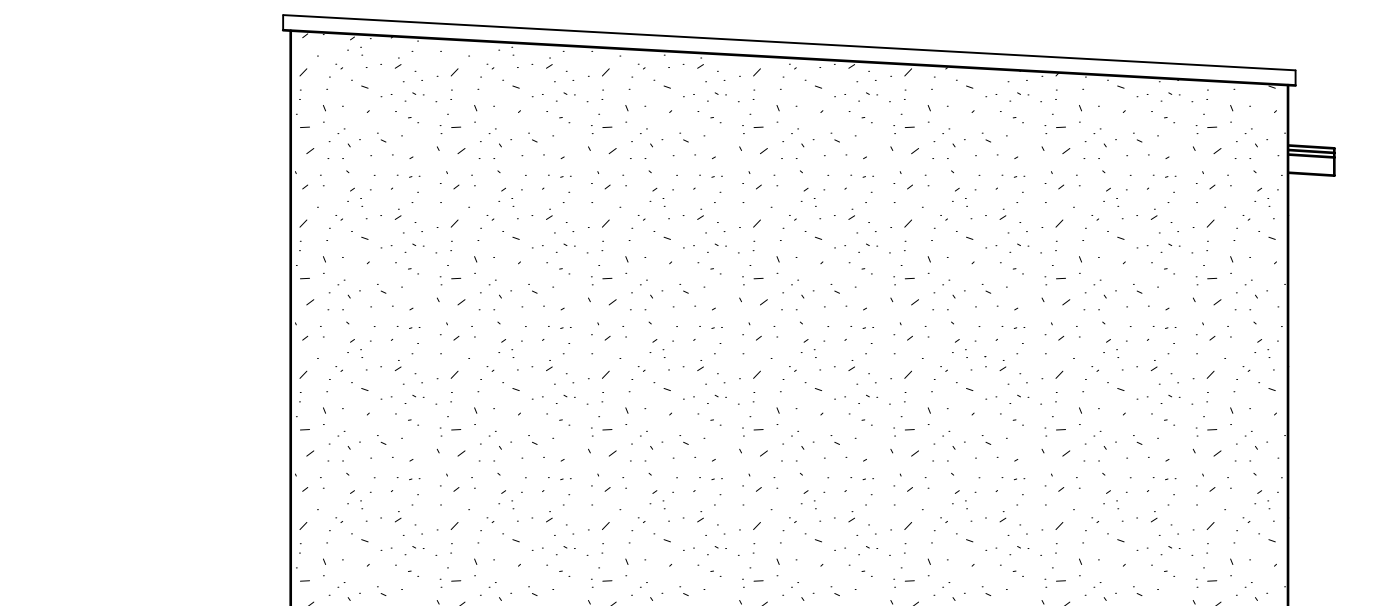

ELEWACJA TYLNA

LEGENDA:

-  ZAMUROWANIA
-  WYBUZENIA
-  ELEMENTY DO DEMONTAZU

PROJEKT BUDOWLANY		NR RYS. 6
OBIEKT: PRZEBUDOWA MAGAZYNU OBRONY CYWILNEJ NA POMIESZCZENIA ARCHIWUM ZAKLADOWEGO URZĘDU GMINY ADRES: SIEROSZEWICE, UL. OSTROWSKA, DZ. NR 316/2 BRANŻA: BUDOWLANA TREŚĆ: ELEWACJA - PRZEBUDOWA - PROJEKT		
PROJEKTANT	<small>mgr inż. WJCIECH LEPSZY</small> <small>UPS PROJEKTANT I KIEROWNIK BUDOWY</small> <small>W SPECJALNOŚCI ARCHITEKTURNEJ I</small> <small>KONSTRUKCYJNO - BUDOWLANEJ</small> <small>UAN 6380/02.63/00</small>	
ASYSTENT	<small>mgr inż. arch.</small> <small>FILIP KASPRZAK</small>	
SKALA 1:50		CZERWIEC 2014 r.