



# BUDYNEK DZIENNEGO DOMU WSPARCIA

ELEWACJE 1:100

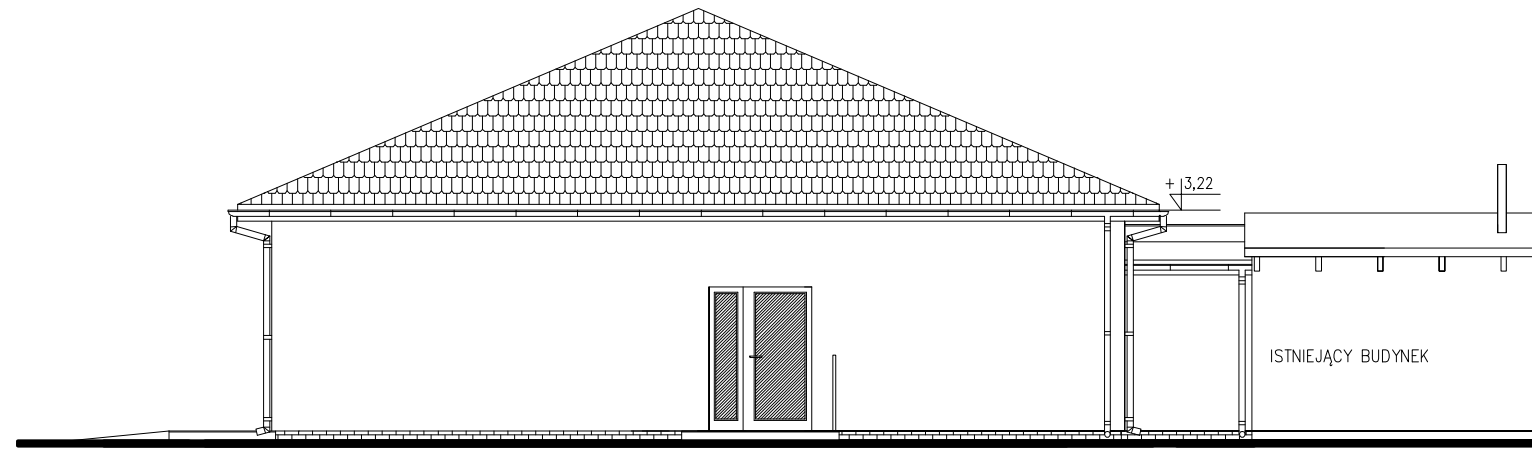

**ELEWACJA WSCHODNIA**

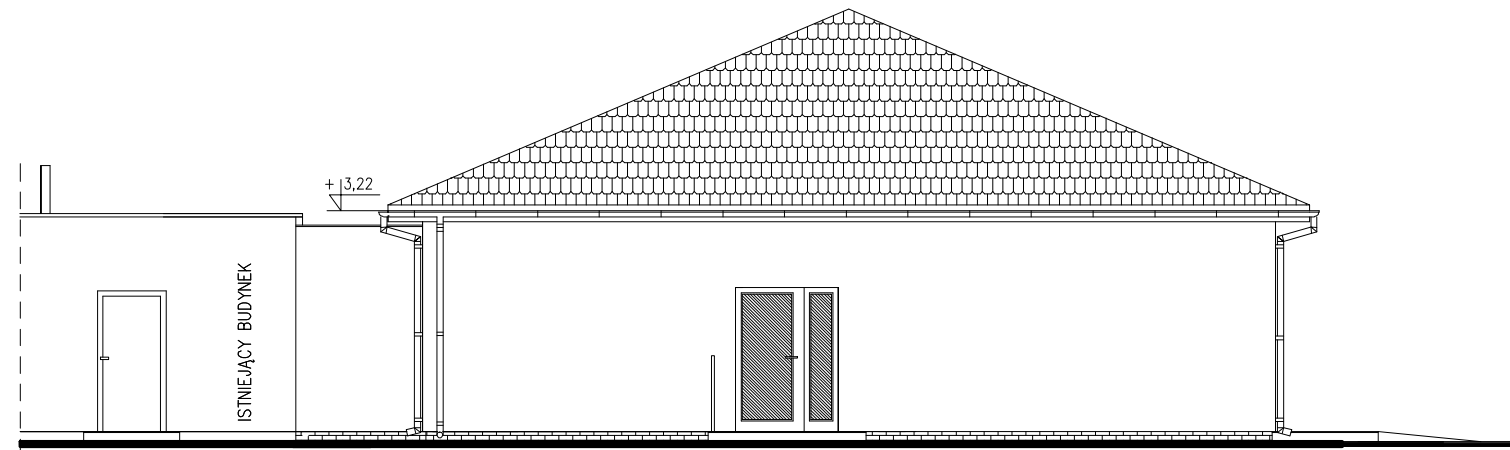

**ELEWACJA ZACHODNIA**

NR PROJEKTU <b>13/2016</b>		OBIEKT <b>BUDOWA BUDYNKU DZIENNEGO DOMU WSPARCIA</b>	
ADRES BUDOWY		<b>63-405 Sieroszewice Latowice dz.nr 758/4, 758/6, 758/10, 757 obręb ew.: 0004; jednostka ewidencyjna: 301707_2</b>	
INWESTOR		<b>Gmina Sieroszewice ul. Ostrowska 65, 63-405 Sieroszewice</b>	
TREŚĆ RYSUNKU		<b>ELEWACJA WSCHODNIA I ZACHODNIA</b>	
BRANŻA		STADIUM	SKALA
BUDOWLANA		PROJEKT BUDOWLANY	<b>1:100</b>
PROJEKTANT ARCHITEKTURY Upr.bud. do projektowania bez ograniczeń w specjalności architektonicznej		mgr inż. arch. Wiesław MOTYL Nr upr.UAN 7342-66/91	NR RYS. <b>7</b>
SPRAWDZAJĄCY ARCHITEKTURĘ Upr.bud. do projektowania bez ograniczeń w specjalności architektonicznej		mgr inż. arch. Włodzimierz CYBULKA Nr upr. 10/03/DOIA	DATA PAŹDZIERNIK 2016
KIEROWNIK PRACOWNI Upr.bud. do projektowania z ograniczeniami w specjal. konstrukcyjno-budowlanej i architektonicznej		Janusz MICHAŁSKI Nr upr. BN 10.9/63/79	PODPIS
ASYSTENT PROJEKTANTA		mgr inż. Sylwia KURZAWA	PODPIS
		<b>"BUDEX"</b> <b>ZAKŁAD USŁUG PROJEKTOWYCH</b> <b>JANUSZ MICHAŁSKI</b> 63-400 OSTRÓW WIELKOPOLSKI ul. CZARNIECKIEGO 83 Tel/fax: 082 736 71 09 adres email: budex.ostrow@op.pl	
		PRAWA AUTORSKIE ZARZĘCZONE USTAWĄ Z DN. 4 LUTY 1994.	