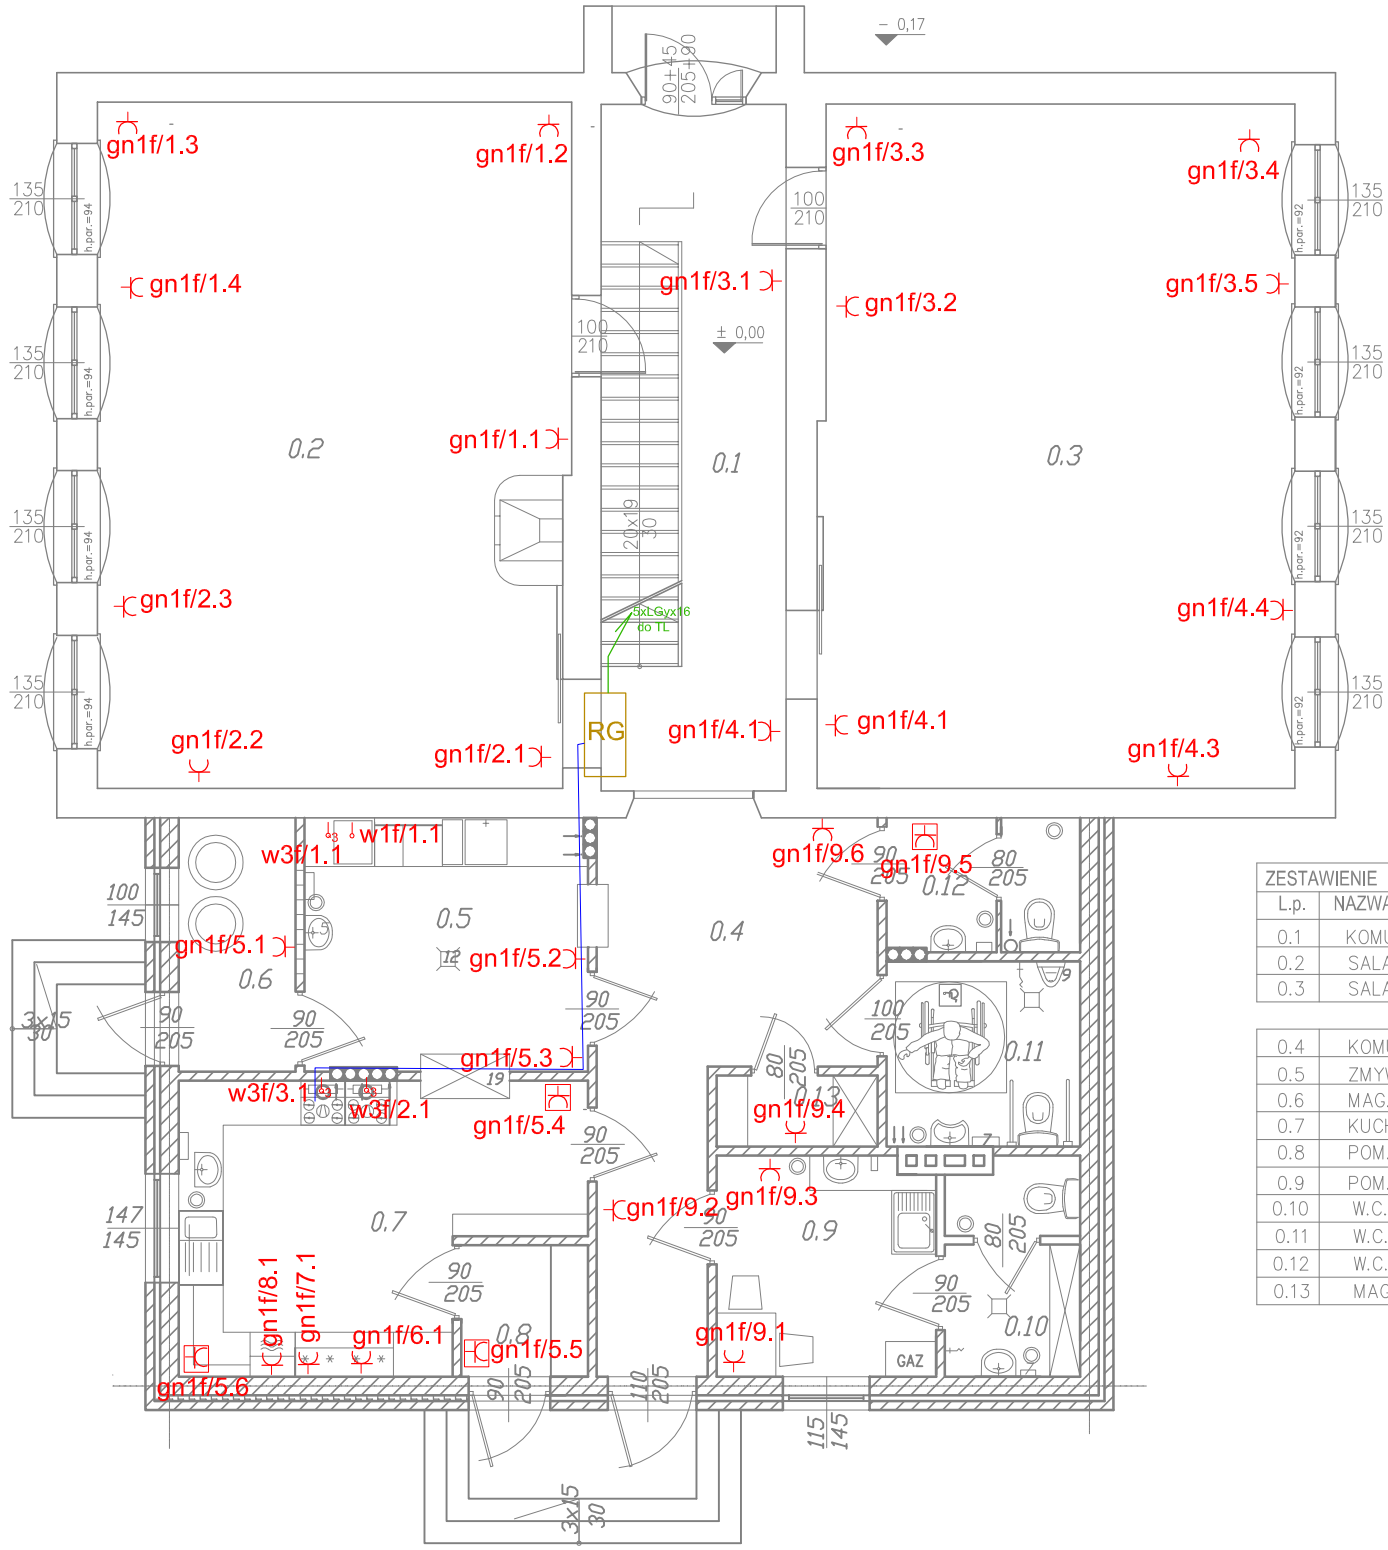

gniazdo w obudowie hermetycznej

ZESTAWIENIE POW. STAN ISTNIEJ¥CY I PROJEKTOWANY		
L.p.	NAZWA POMIESZCZENIA	Pow.m 2
0.1	KOMUNIKACJA	23,18
0.2	SALA I	58,91
0.3	SALA II	59,16
	RAZEM	141,25
0.4	KOMUNIKACJA	19,05
0.5	ZMYWALNIA	13,13
0.6	MAG.ODPADÓW	5,40
0.7	KUCHNIA	18,65
0.8	POM. DO PRZYJĘCIA TERMOSÓW	3,05
0.9	POM. SOCJALNE	8,85
0.10	W.C.	5,33
0.11	W.C. DLA OS. NIEPEŁNOSPRAWNYCH	6,53
0.12	W.C.	4,70
0.13	MAGAZYN	2,08
	RAZEM	86,77

DABO-ORG
ROZWIĄZANIA ZAWARTE W NINIEJSZYM OPRACOWANIU STANOWIĄ WYŁĄCZNĄ WŁASNOŚĆ "Usługi Elektroenergetyczne" Ryszard Walczak I NIGDA BYĆ STOSOWANE, POWIELANE ORAZ UDOSTĘPNIANE OSOBOM TRZECIM JEDYNIE NA PODSTAWIE PISEMNEGO ZEZWOLENIA WW. FIRM Z ZASTRZEŻENIEM WSZELKICH SKUTKÓW PRAWNYCH
COPYING OF THIS DOKUMENT AND GIVING IT TO OTHERS AND THE USE OR COMMUNICATION OF THE CONTENS THEREOF, ARE FORBIDDEN WITHOUT EXPRESS AUTHORITY BY OFFENDERS ARE LIABLE TO THE PAYMENT OF DAMAGES. ALL RIGHTS ARE RESERVED IN THE EVENT OF THE GRANT OF A PATENT OR THE REGISTRATION OF A UTILITY

BRANŻA / BRANCH: ELEKTRYCZNA

"Usługi Elektroenergetyczne"
Ryszard Walczak
ul. Wolności 40/3
63-400 Ostrów Wlkp

OBIEKT OBJECT/INWESTYCJA PROJECT:
Przebudowa i rozbudowa Budynku "Domu Ludowego"
Latowice ul. Środkowa 43 dz. 43/1 gm. Sieroszewice

RYSUNEK DRAWING:
istalacja gniazd

PROJEKTOWAŁ DESIGNED: mgr inż. Ryszard Walczak	UPR.	WKP/IE/ 0139/09	PODPIS/SIGNATURE	DATA ROZ. START DATE: 03-2012	FORMAT SIZE	SKALA SCALE: 1:100
OPRACOWAŁ DRAWN: mgr inż. Ryszard Walczak		WKP/IE/ 0139/09		NR RYSUNKU DRAWING No.: 01		ARKUSZ SHEET: 1/1
SPRAWDZIŁ CHECKED: -				DATA WYDANIA DATE OF ISSUE: 03-2012		NR PROJEKTU DESIGN No.: 5-RW-2012
						REWIZJA REVISION: -