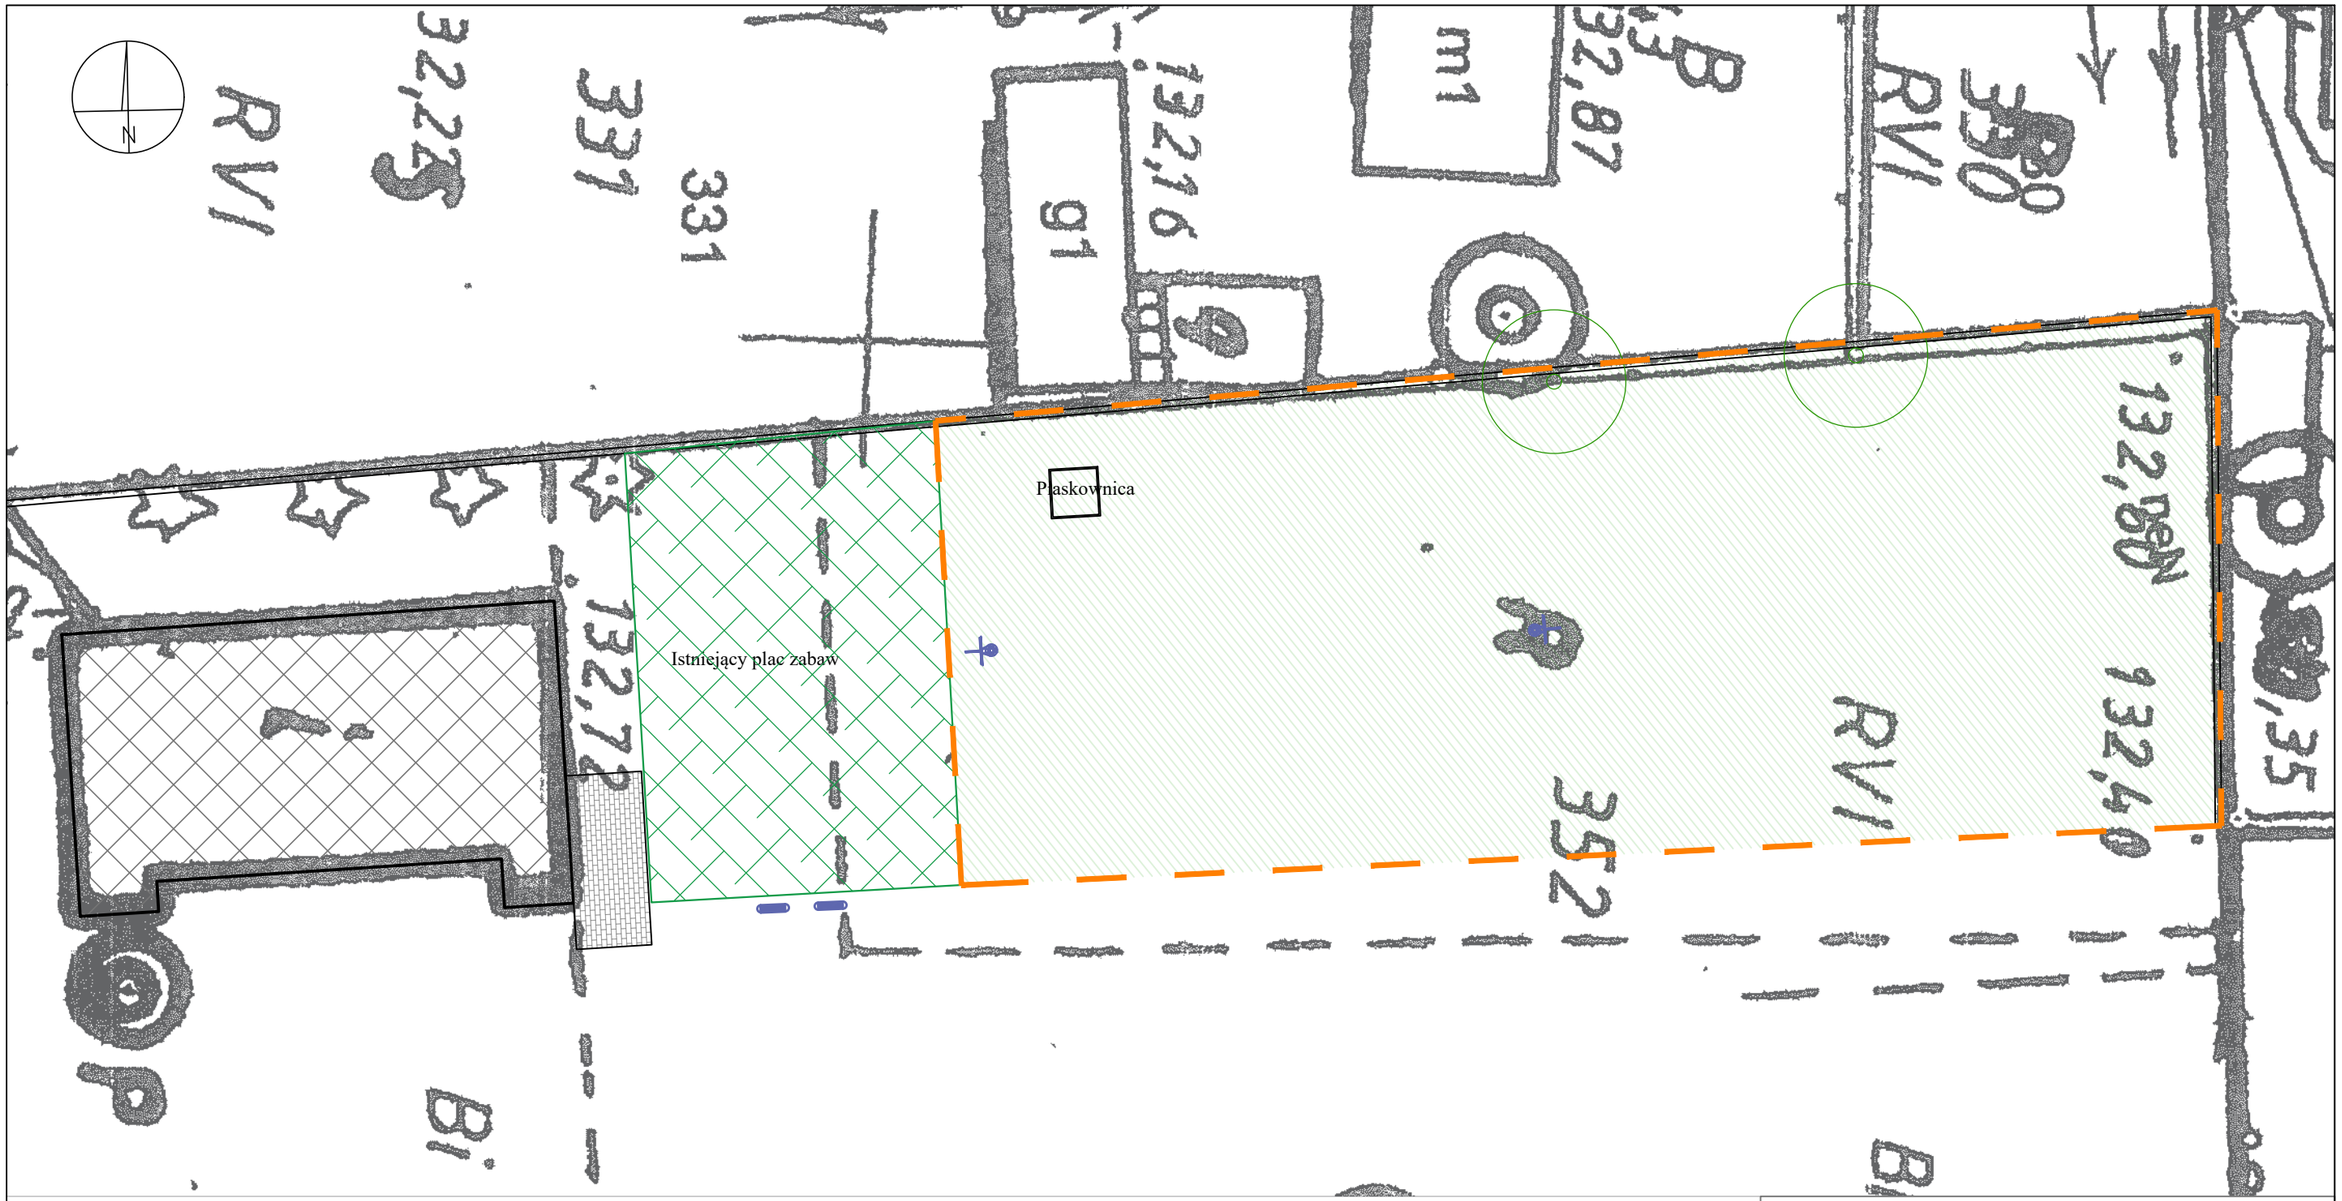

OZNACZENIA

- GRANICA OBSZARU OPRACOWANIA
- ISTNIEJĄCA ZABUDOWA

NAWIERZCHNIE

- NAWIERZCHNIA TRAWIASTA
- NAWIERZCHNIA Z KOSTKI BRUKOWEJ

ZIELEŃ ISTNIEJĄCA

- DRZEWO LIŚCIASTE

ELEMENTY ZAGOSPODAROWANIA

- OGRODZENIE
- PIASKOWNICA
- KOSZ DO KOSZYKÓWKI, DO PRZENIESIENIA
- ŁAWKA BEZ OPARCIA, DO PRZENIESIENIA

0 m 4 m 8 m

DASTORE DORADZTWO I PROJEKTOWANIE — ARCHITEKTURA KRAJOBRAZU

Dastore Sp. z o.o.; ul. Kościuszki 13A, 63-400 Ostrów Wielkopolski; tel. 600 078 580; e-mail: biuro@dastore.pl; www: www.dastore.pl
REGON: 365332908 NIP: 622 279 65 28

INWENTARYZACJA TERENU

Projekt:	„Otwarta Strefa Aktywności w Zamościu”	
Inwestor:	Gmina Sieroszewice ul.Ostrowska 65, 63-405 Sieroszewice	
Adres inwestycji:	Zamość, 63-405 Sieroszewice, działka nr ewid.352	
Zespół projektowy:	mgr inż. arch. Maria Jastrzębska UAN-8386/75/90	
	mgr inż. Katarzyna Jastrzębska-Domagała	
	mgr inż. arch. kraj. Katarzyna Kątna	
Skala: 1:250	Data opracowania: styczeń 2018	Nr rys. 1

Projekt chroniony ustawą o prawach autorskich. Wszelkie prawa zastrzeżone.

Wersja: