PLAN SYTUACYJNY
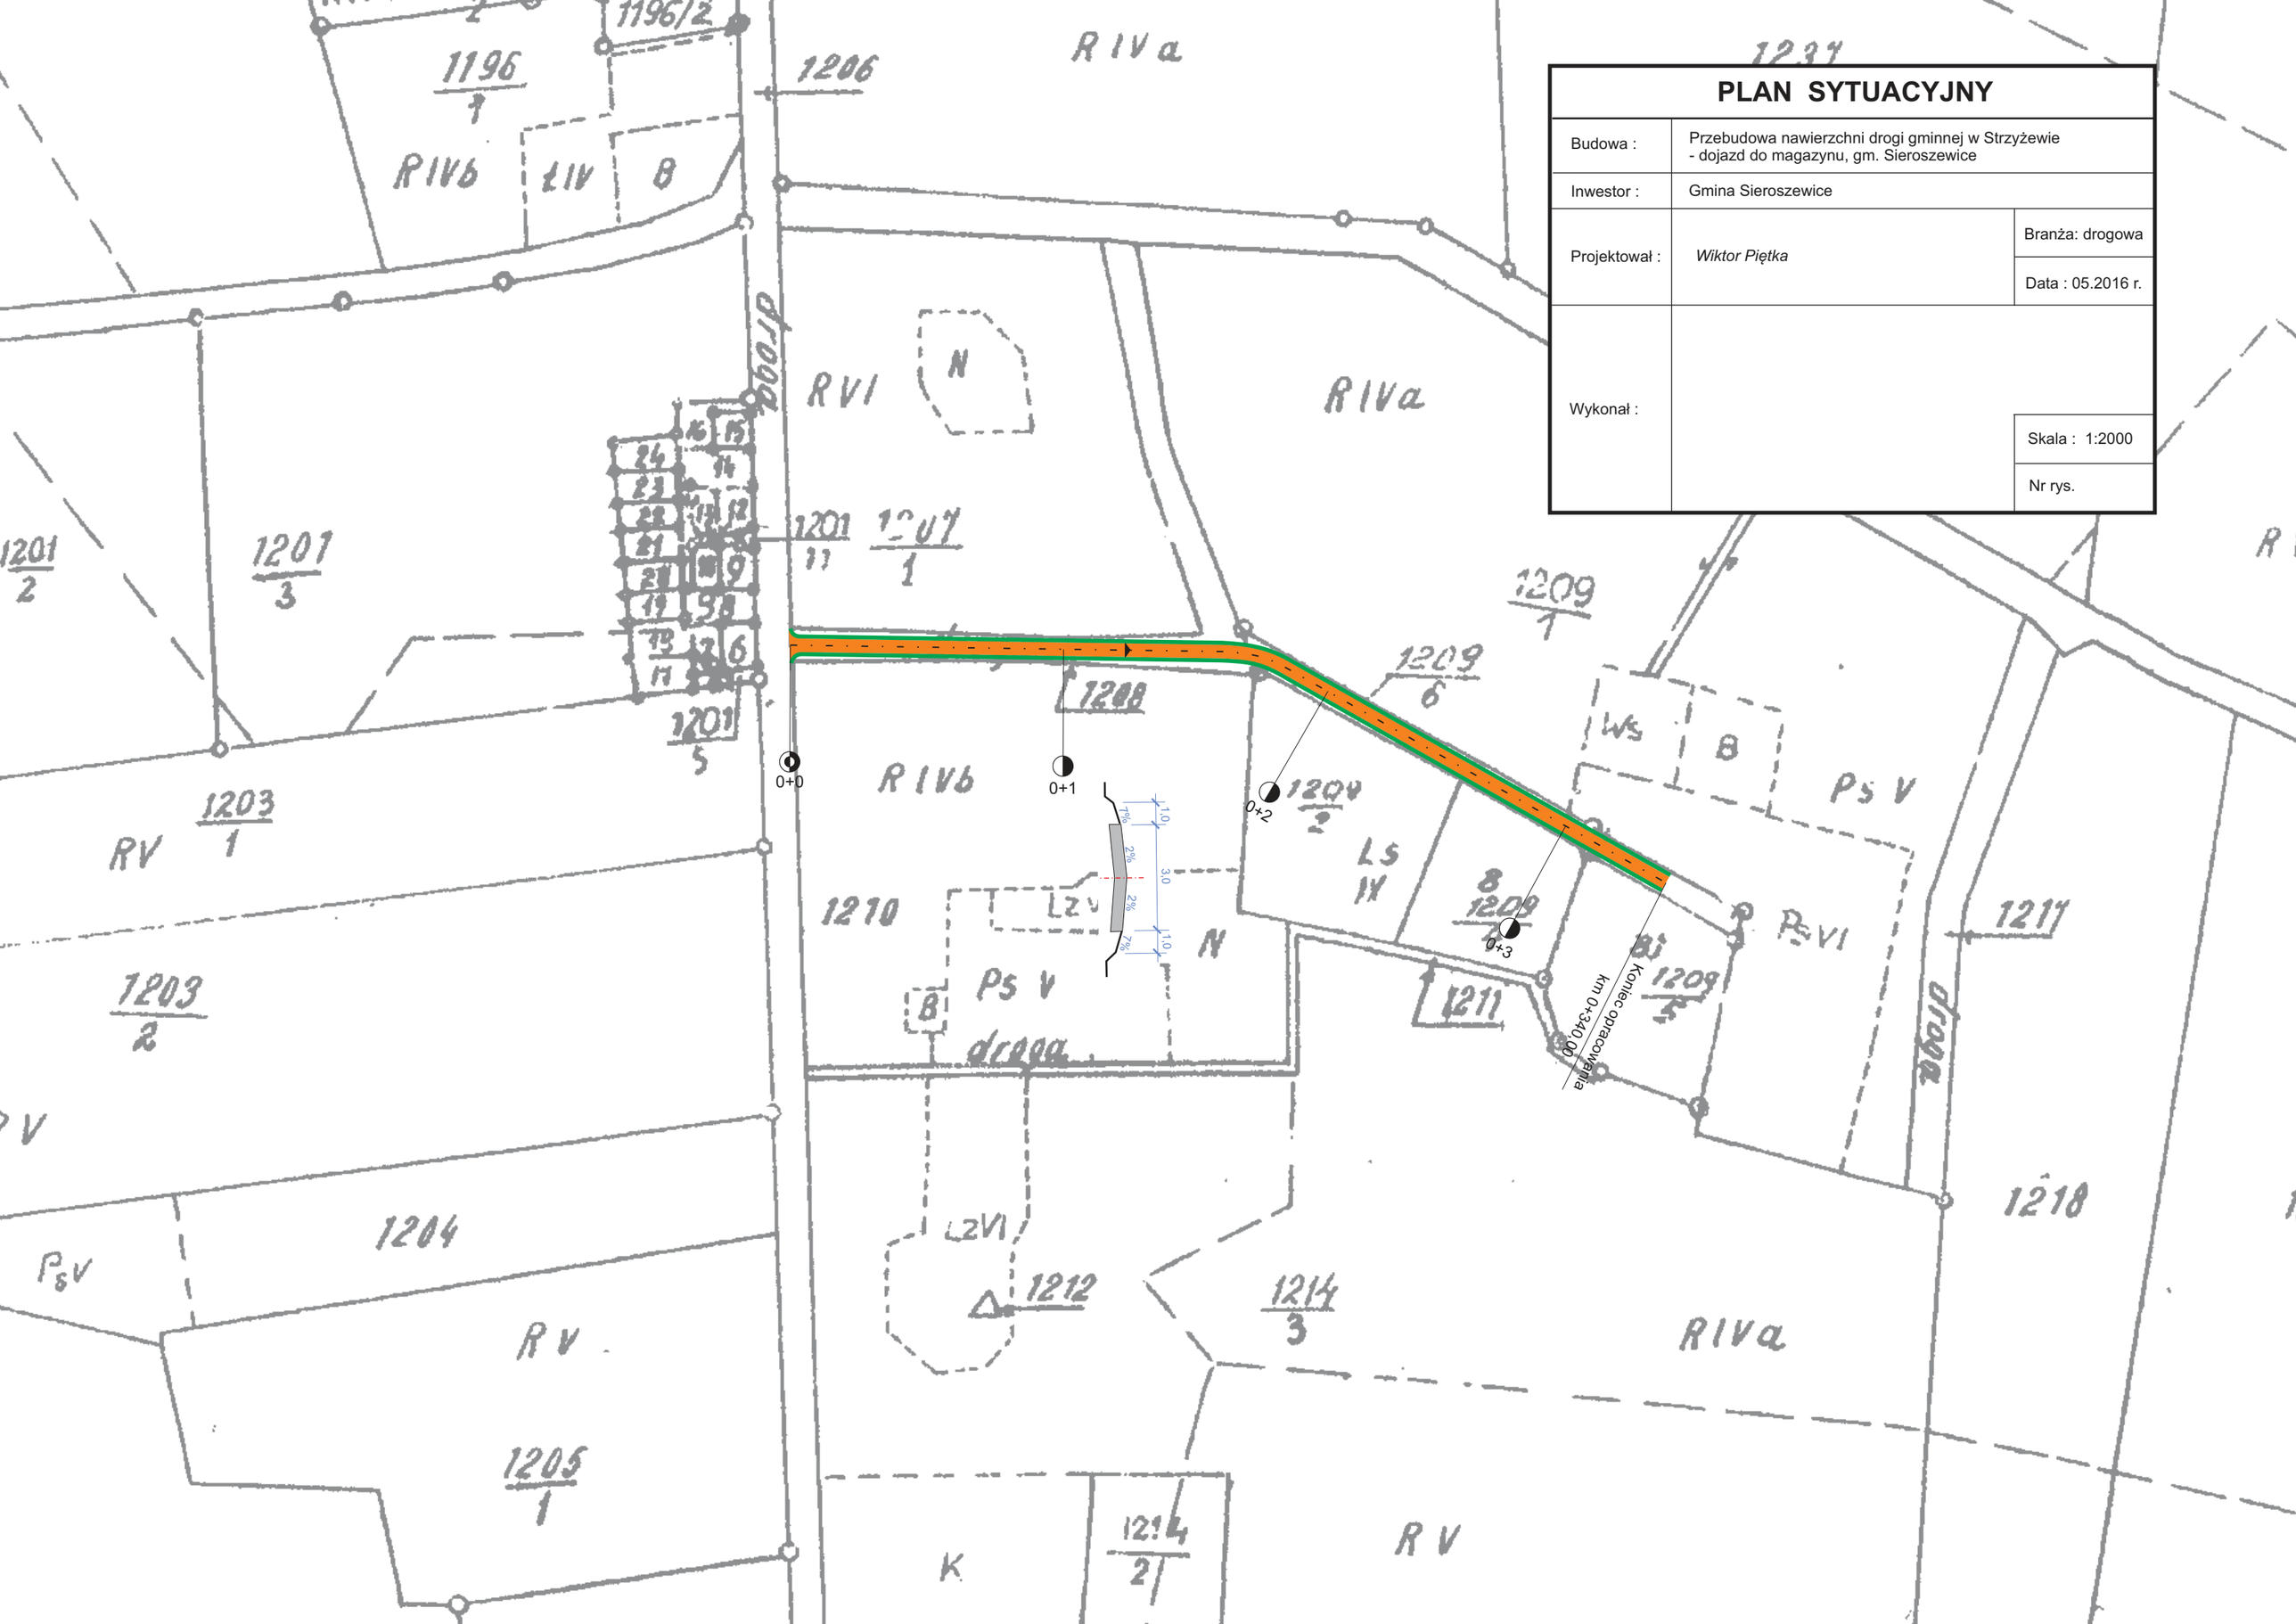
Budowa :	Przebudowa nawierzchni drogi gminnej w Strzyżewie - dojazd do magazynu, gm. Sieroszewice	
Inwestor :	Gmina Sieroszewice	
Projektował :	*Wiktor Piętka*	Branża: drogowa
		Data : 05.2016 r.
Wykonał :		Skala : 1:2000
		Nr rys.