


# PROFIL PODŁUŻNY PRZYŁĄCZA WODY

SKALA 1 : 100/500

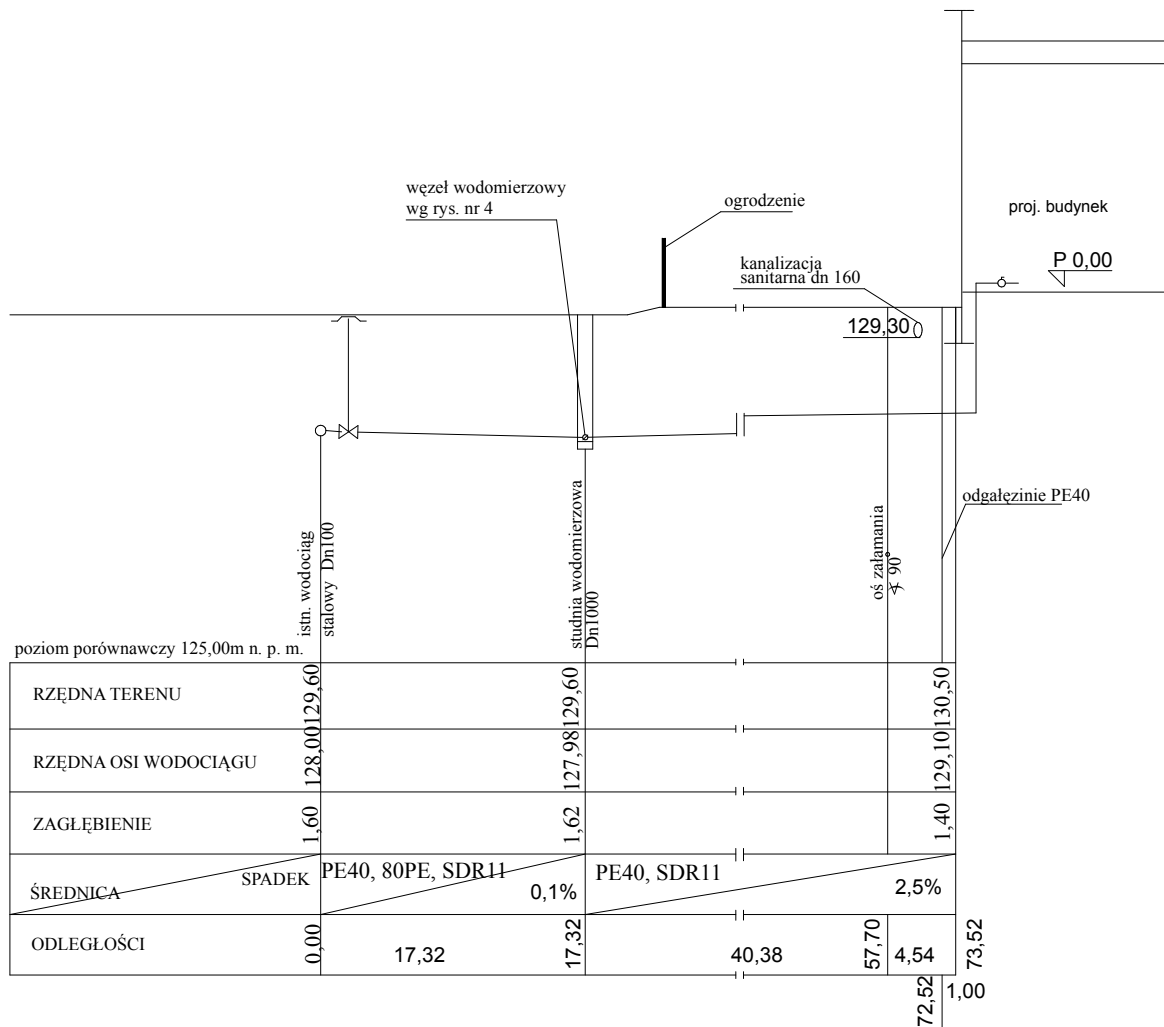

## Pracownia Projektowa "Instalator"

mgr inż. Barbara Kaszowska  
ul. Rumińskiego 3 62-800 Kalisz tel. 0-62 502 92 99

Obiekt:	Zaplecze boiska sportowego	P.W.
Adres:	ul. Grabowska, Wielowieś, gm. Sieroszewice pow. Ostrowski	NUMER RYSUNKU <b>2</b>
Przedmiot:	przyłącze wody	SKALA 1:100/500
Branża:	sanitarna	
Funkcja	Imię i nazwisko	Data
Projektant:	mgr inż. Barbara Kaszowska nr ewid. upr. BN-10.9/2/80	Kalisz 2008-12
Opracował:	mgr inż. Kamila Kucharska	Kalisz 2008-12