
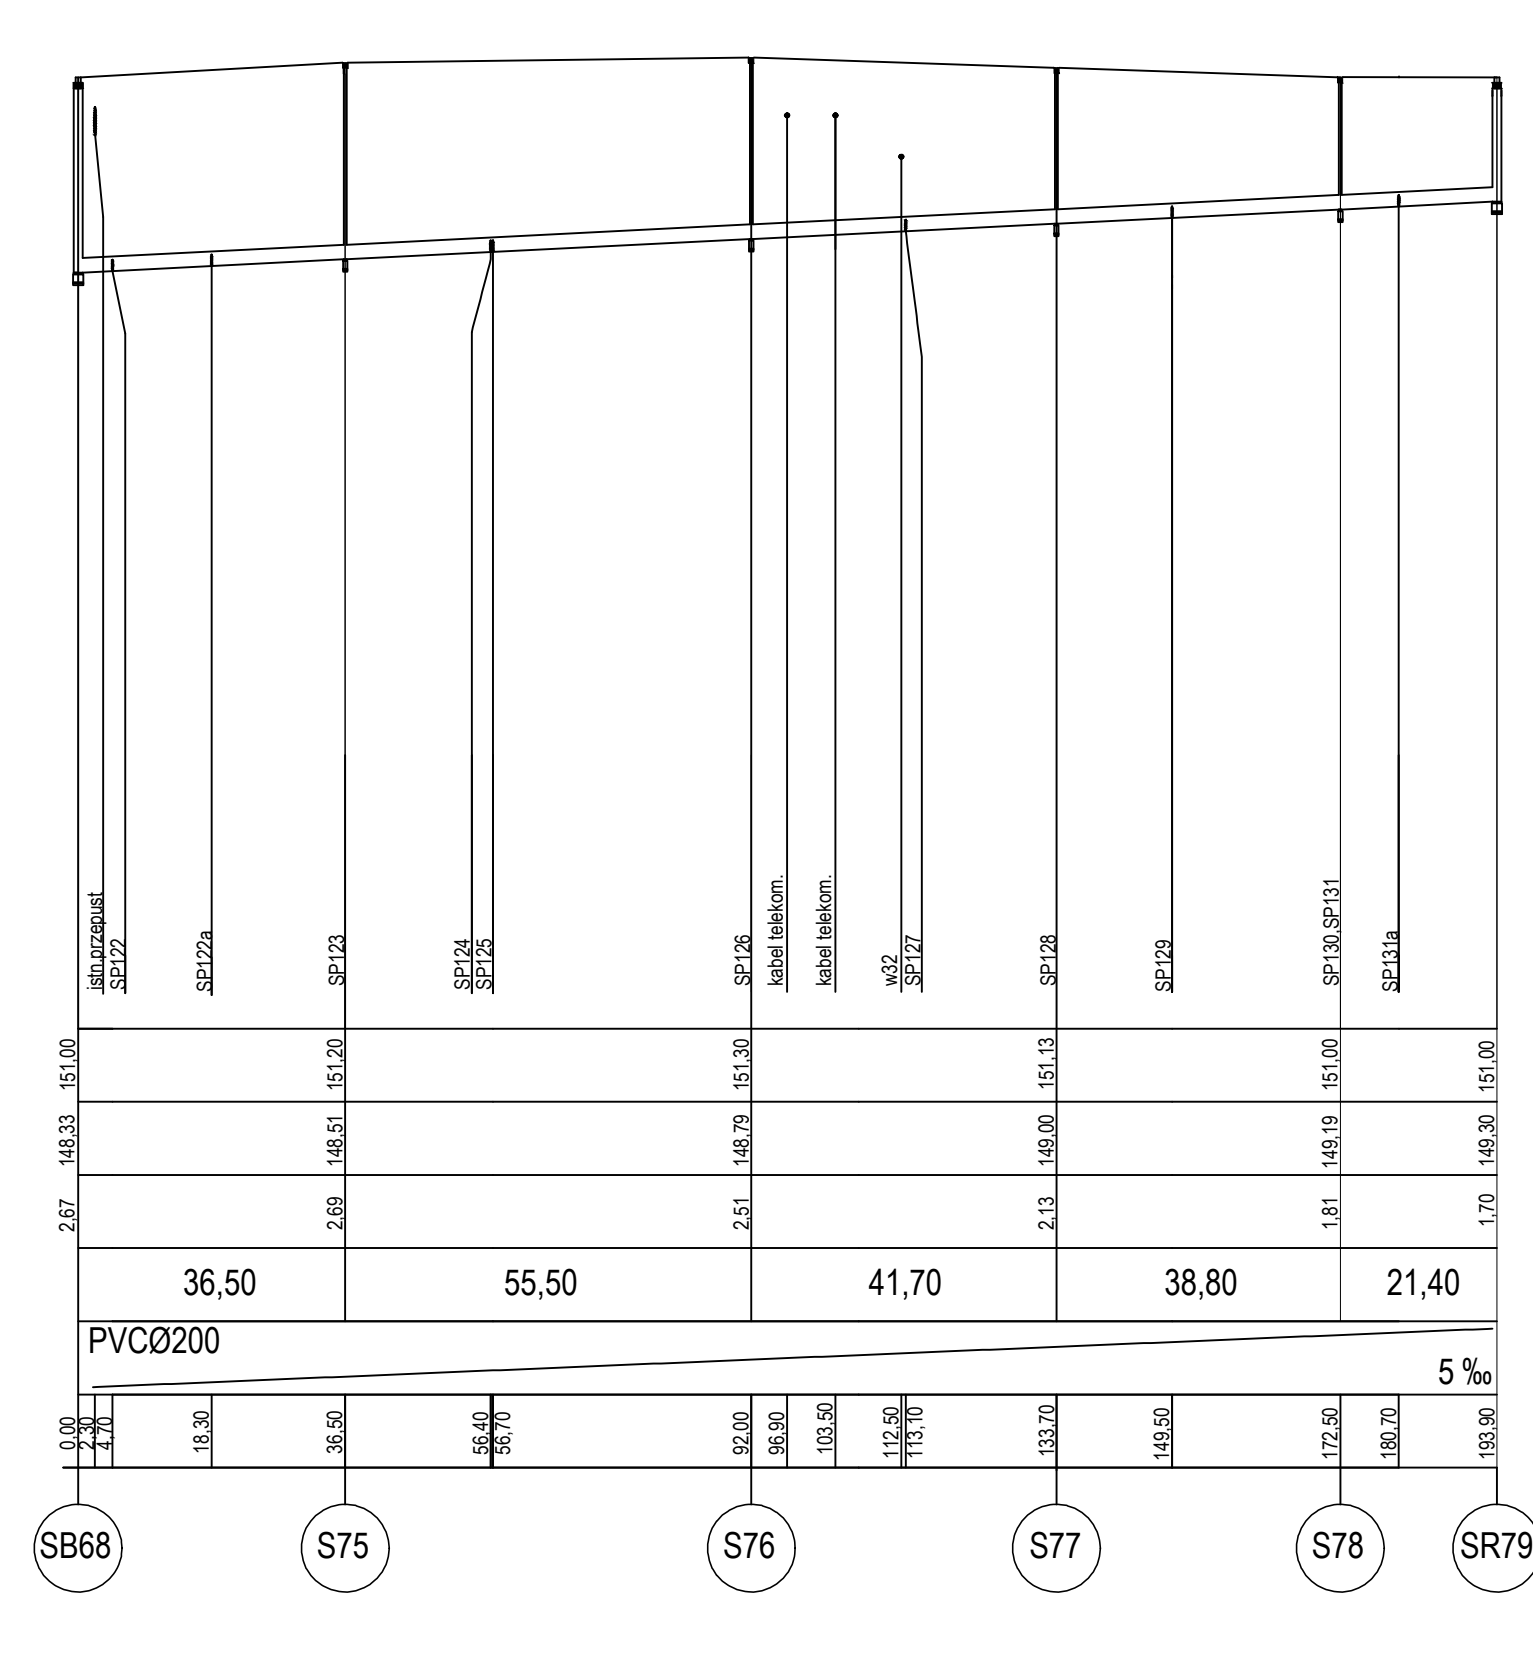



KOL. K-5 RUR. T-5

KOL. K-5.1

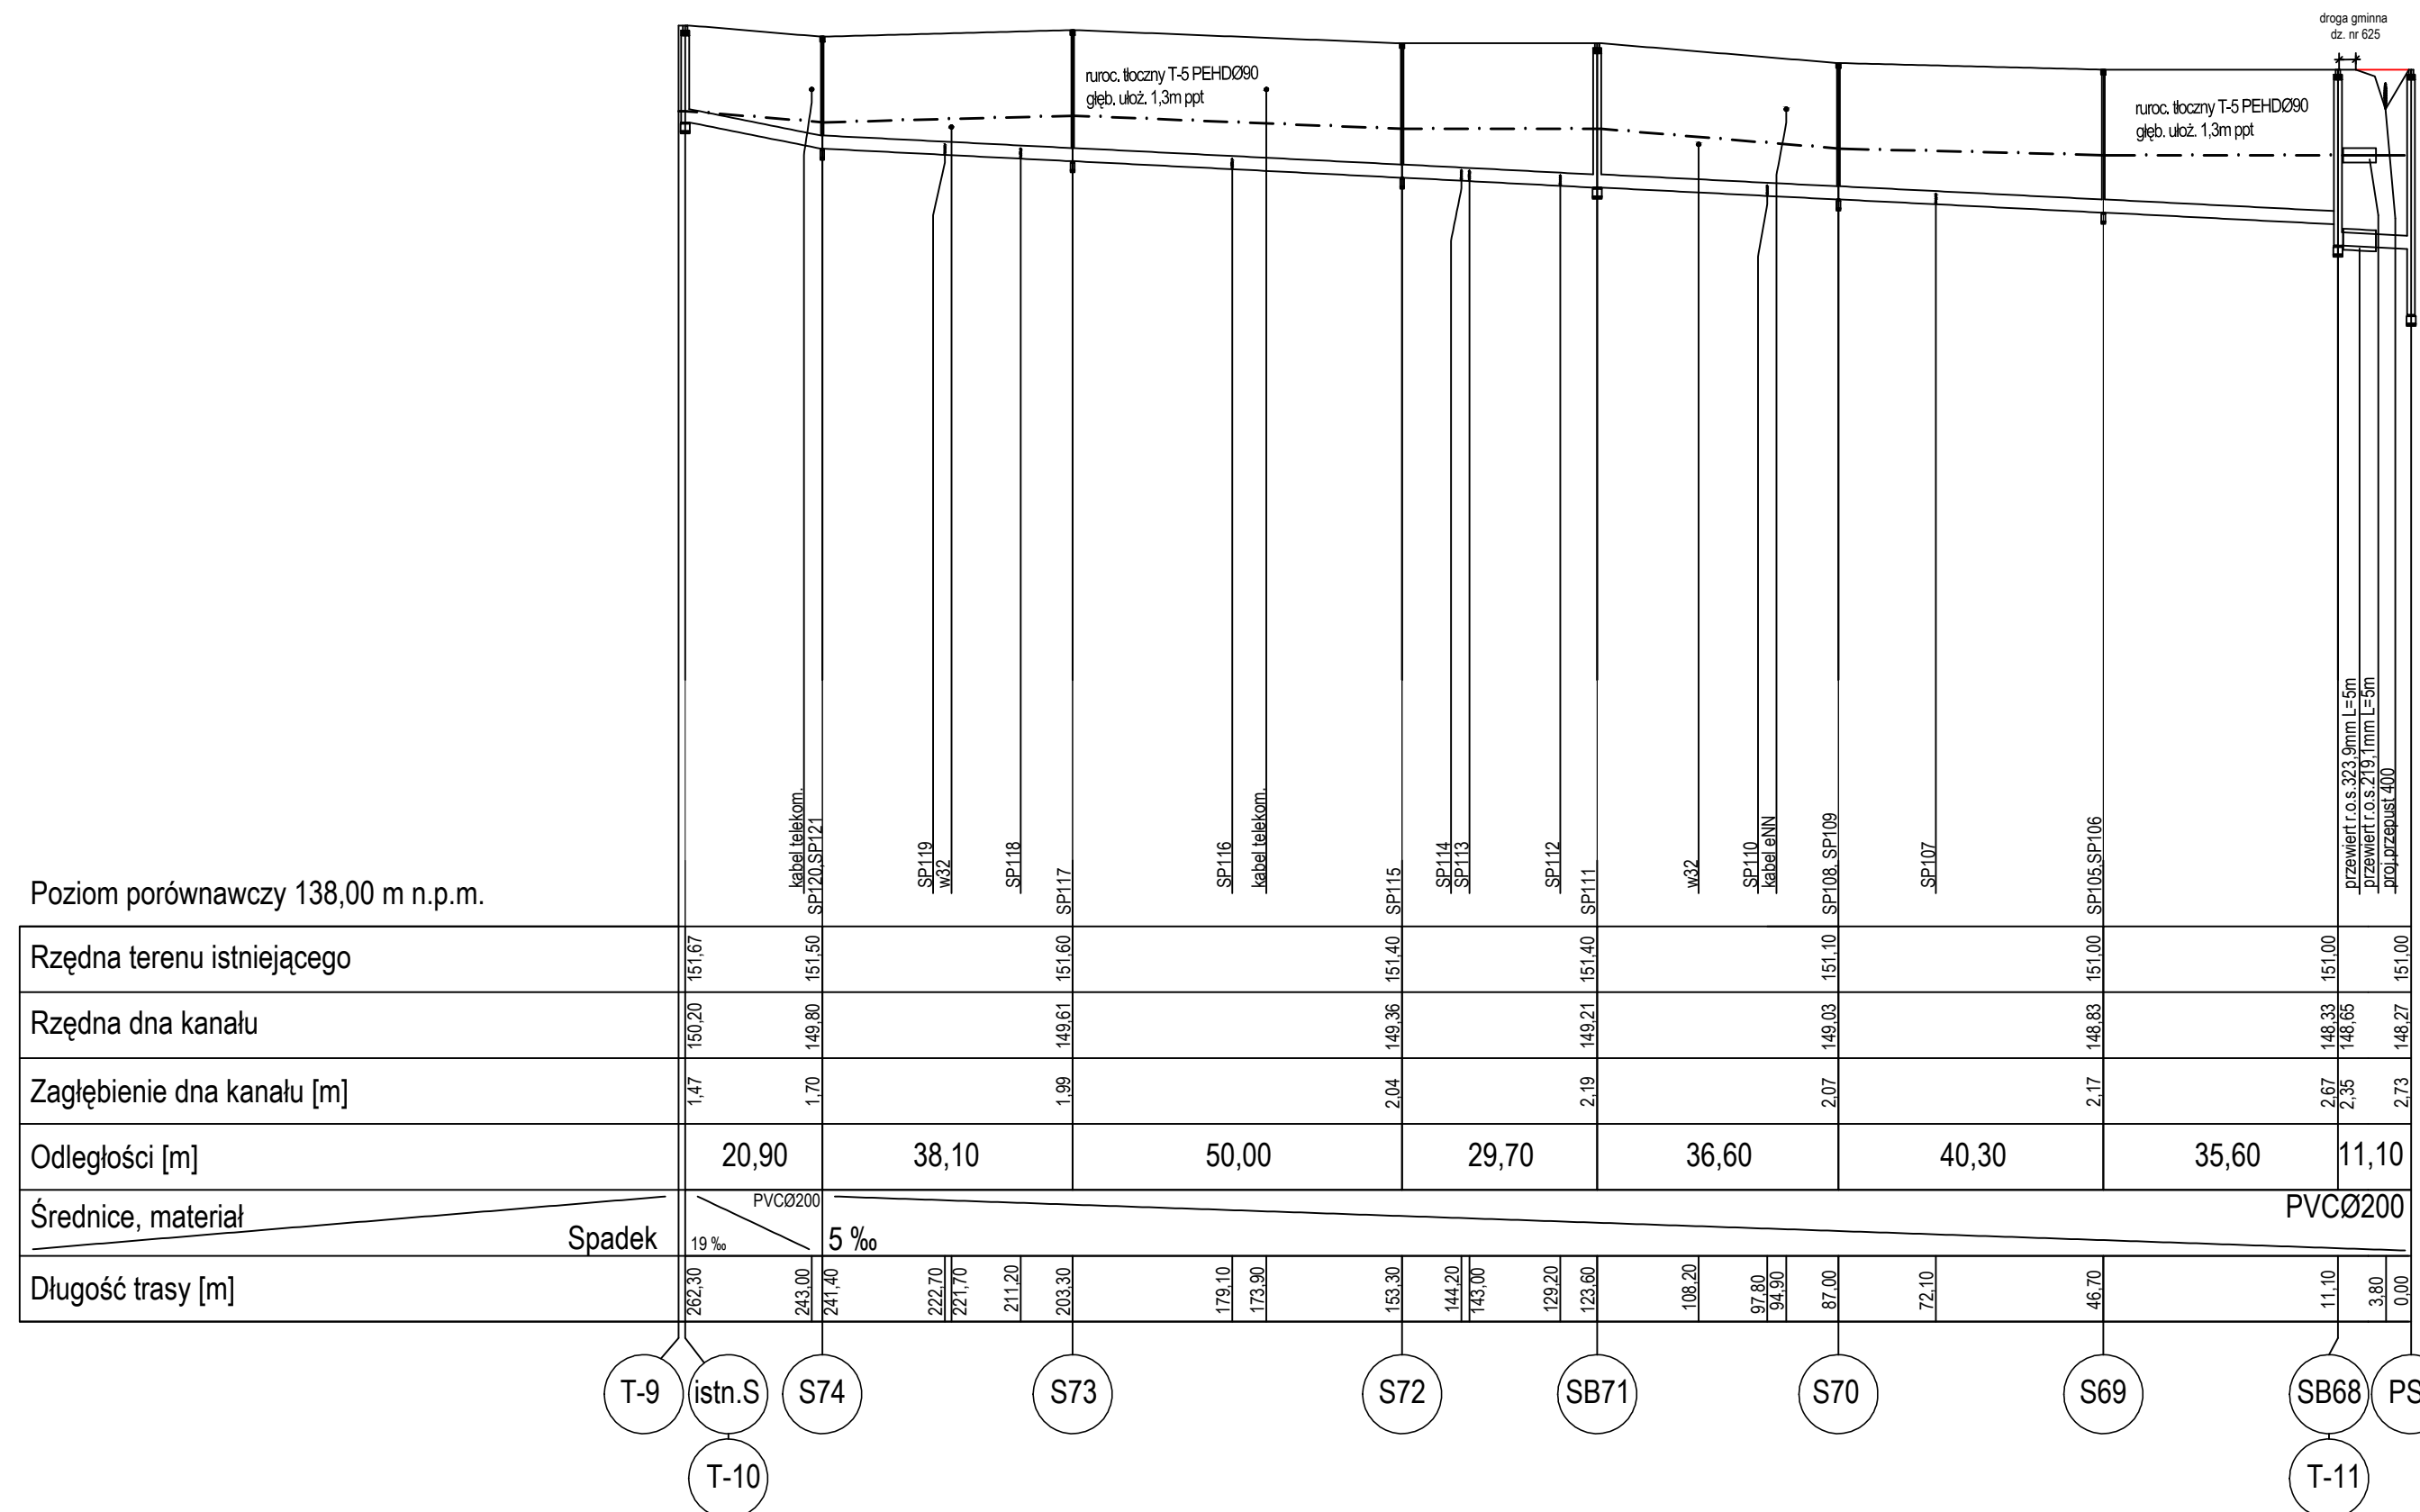

Inwestor:		Gmina Sieroszewice ul. Ostrowska 65 63-405 Sieroszewice			
Zakład Projektowo-Usługowy Inżynierii Środowiska "PRIMEKO"				Stadium PB-W	
62-800 Kalisz, ul. Łódzka 210				Skala 1:100/1000	
tel/fax 62 767 02 63				Data oprac. Marzec 2016r.	
www.primeko.com.pl e-mail: primeko@o2.pl					
Obiekt	Budowa kanalizacji sanitarnej w m. Łatowice - etap I, gm. Sieroszewice				
Adres	Łatowice, gm. Sieroszewice				
Nazwa rysunku	Profil podłużny K-5;K-5.1;T-5				
Projektant spec. sanit.	inż. Jarosław Grzelak 7131-7132/31/PW/2002				Rys nr. 2.6
Sprawdzający spec. sanit.	mgr inż. Monika Żurawska WKP/0213/PW05/06				
Opracował	mgr inż. Kamil Waszak mgr inż. Łukasz Cholewa				