


Od km 0+000 do km 0+500

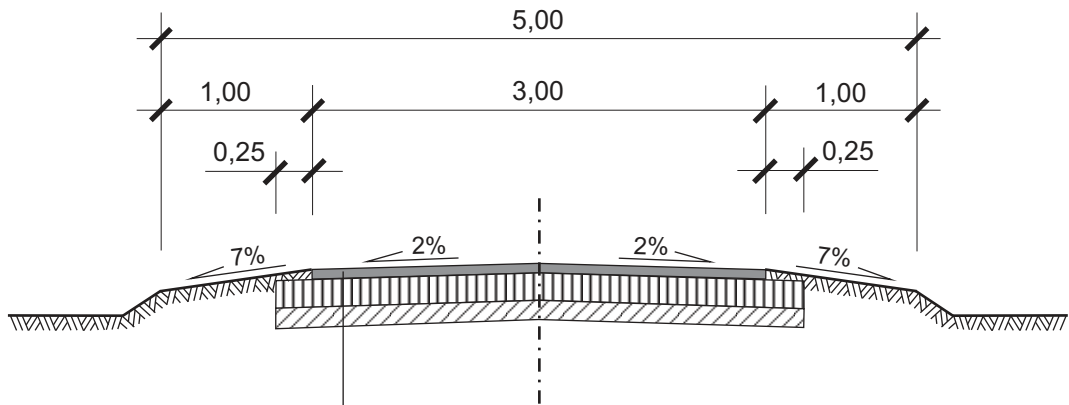

Nawierzchnia z mieszanki mineralno - asfaltowej,  
dla ruchu KR1 o gr. 4 cm

Górna podbudowa z kruszywa łamanego  
twardego o gr. 15 cm

Dolna podbudowa z kruszywa naturalnego o gr. 10cm

## PRZEKRÓJ NORMALNY

Temat :	Przebudowa nawierzchni drogi gminnej w m. Strzyżew, ul. Szlak Bursztynowy, gm. Sieroszewice	
Inwestor :	Gmina Sieroszewice	
Projektował :	<i>Wiktor Piętka</i>	Branża: drogowa
		Data : 05.2016 r.
Wykonał :		Skala : 1:50
		Nr rys.