



NAWIERZCHNIA Z BETONOWEJ KOSTKI BRUKOWEJ	8CM
PODSYPKA CEMENTOWO-PISKOWA 1:4 WG PN-86/B06712 PN-88/B-30000	3CM
KRUSZYWO ZAWANE 0-31,5 MM STABILIZOWANE MECHANICZNIE	20CM
KRUSZYWO ZAWANE 0-63 MM STABILIZOWANE MECHANICZNIE	20CM
ISTNIEJĄCE PODŁOŻE	

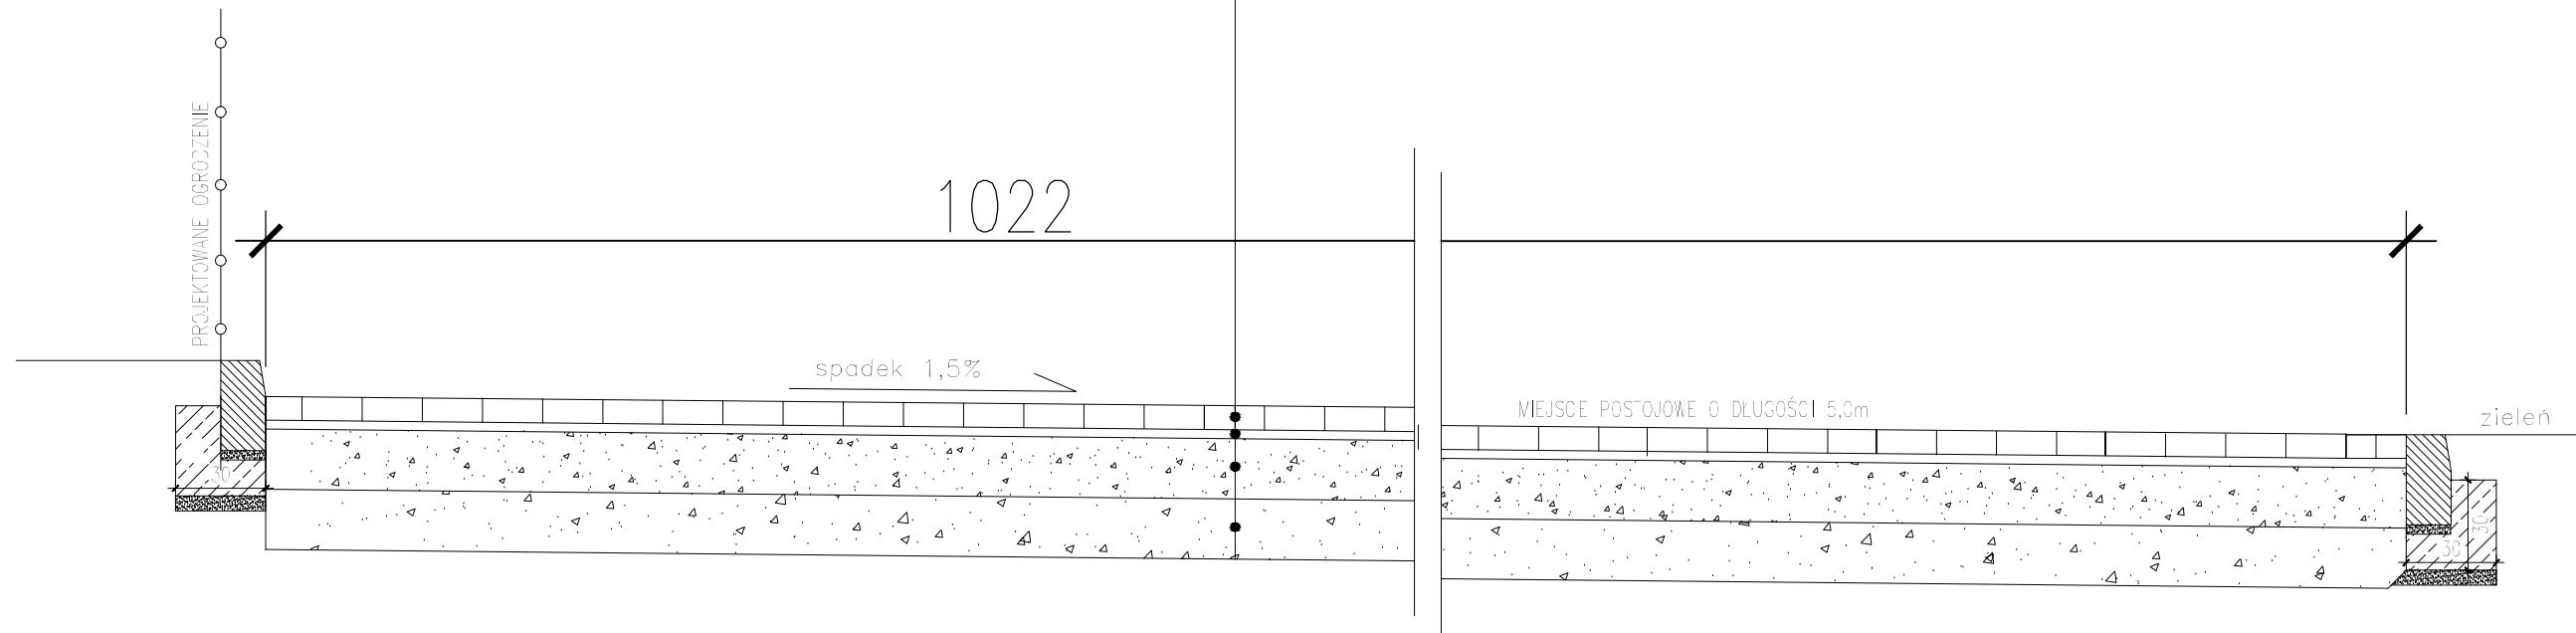

PRAMIEŻNIK BETONOWY 15/30, 100 CV WG PN-13/0:2003
PODSYPKA CEMENTOWO-PISKOWA 1:4 WG PN-86/B06712 PN-88/B-30000 - 3CV
WARSTWA Z OPORU Z BETONU C12/15
PODSTAWA - 3 CM
KRUSZYWO ZAWANE 0-63 MM STABILIZOWANE MECHANICZNIE
ISTNIEJĄCE PODŁOŻE GPEL CW- 0,3 NASYCOWE

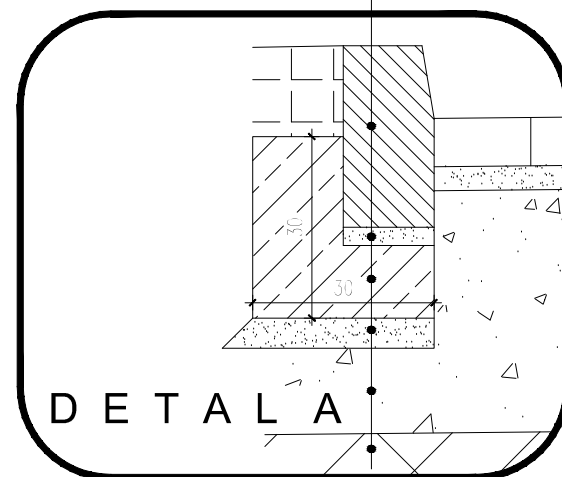

PROJEKT ZAMIENNY

NR PROJEKTU	OBIEKT BUDOWA BUDYNKU DZIENNEGO DOMU SENIOR PLUS		
ADRES BUDOWY	63-405 Sieroszewice Latowice ; dz.nr 758/4, 758/6, 758/10, 757, 826, ew.: 0004; jednostka ewidencyjna:301707_2		
INWESTOR	Gmina Sieroszewice ul. Ostrowska 65, 63-405 Sieroszewice		
TREŚĆ RYSUNKU	PRZEKRÓJ A - A		NR RYS. D2
BRANŻA DROGOWA	STADIUM PROJEKT BUDOWLANY	SKALA 1:25	DATA marzec 2018
PROJEKTANT BRANŻY DROGOWEJ	mgr inż. Włodzisław Wójcik ul. Czarnieckiego 63, 63-405 Ostrow Wielkopolski tel/fax 062 736 71 09 adres email: budex.ostrow@op.pl		PODPIS



"BUDEX"
ZAKŁAD USŁUG PROJEKTOWYCH
JANUSZ MICHAŁSKI
63-400 OSTROW WIELKOPOLSKI
ul. CZARNIECKIEGO 63 Tel/fax 062 736 71 09
adres email: budex.ostrow @ op.pl