



NAWIERZCHNIA Z BETONOWEJ KOSTKI BRUKOWEJ	8CM
PODSYPKA CEMENTOWO-PIASKOWA 1:4 WG PN-86/B06712 PN-88/B-30000	3CM
KRUSZYWO ŁAMANE 0-31,5 MM STABILIZOWANE MECHANICZNIE	20CM
KRUSZYWO ŁAMANE 0-63 MM STABILIZOWANE MECHANICZNIE	20CM
PODŁOŻE PIASKOWE	

NAWIERZCHNIA Z PŁYT AZUROWYCH GRUBOŚCI 10 CM	10CM
KRUSZYWO ŁAMANE 0-31,5 MM STABILIZOWANE MECHANICZNIE	20CM
KRUSZYWO ŁAMANE 0-63 MM STABILIZOWANE MECHANICZNIE	20CM
PODŁOŻE PIASKOWE	

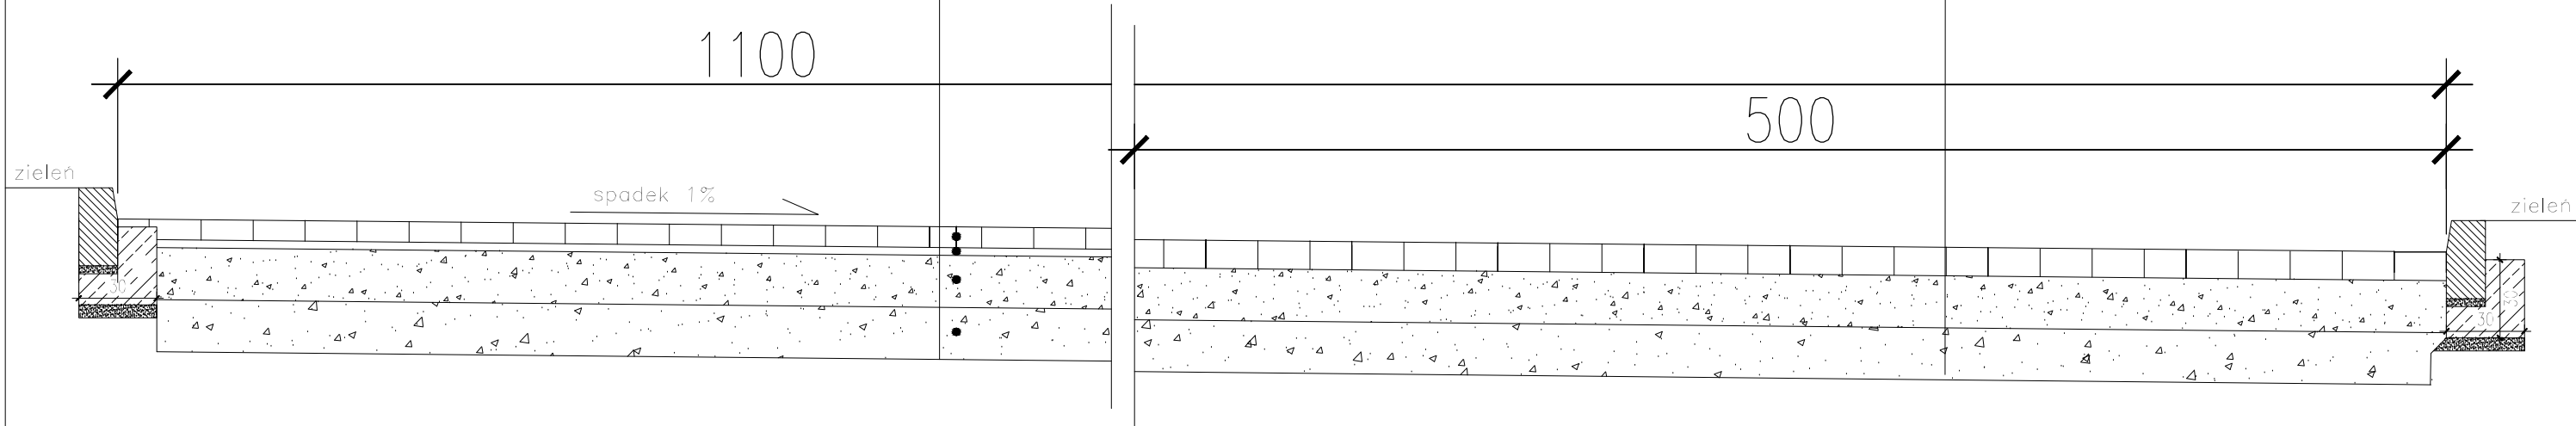

NR PROJEKTU	OBIEKT ROZBUDOWA BUDYNKU SZKOŁY PODSTAWOWEJ W ZAMOŚCIU		
ADRES BUDOWY	Zamość, działka ewidencyjna nr 352, obręb 0015		
INWESTOR	Gmina Sieroszewice ul. Ostrowska 65, 63-405 Sieroszewice		
TREŚĆ RYSUNKU	PRZEKRÓJ B - B		NR RYS. D3
BRANŻA DROGOWA	STADIUM PROJEKT BUDOWLANY	SKALA 1:25	DATA 09.2017
PROJEKTANT BRANŻY DROGOWEJ	mgr inż. Włodzisław Włodarczyk uprawniony do projektowania w zakresie specjalności drogowo-landscapowej nr upraw. WKP/2779/2015/2016		PODPIS
 <p>"B U D E X" ZAKŁAD USŁUG PROJEKTOWYCH JANUSZ MICHALSKI 63-400 OSTRÓW WIELKOPOLSKI ul. CZARNIECKIEGO 63 Tel/fax 062 736 71 09 adres email: budex.ostrow @ op.pl</p>			
PRAWA AUTORSKIE ZASTRZEŻONE USTAWĄ Z DN. 4 LUTY 1994r.			