


Przekrój 0+000 do 0+640

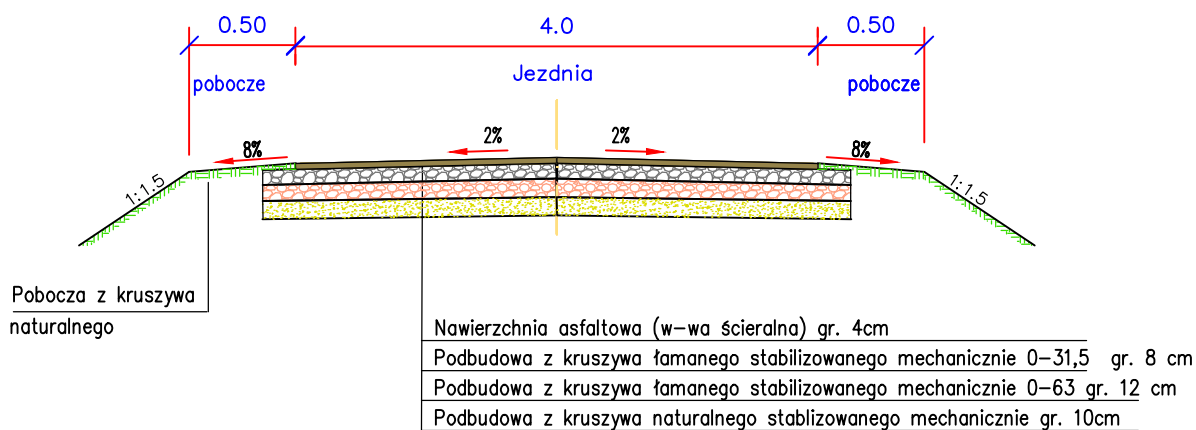

Obiekt: Przebudowa nawierzchni drogi gminnej w miejscowości Sieroszewice ul. Wiśniowa w kierunku drogi powiatowej w Strzyżewie. Etap I				
Rysunek: Przekroje normalne				NR 3
	IMIE, I NAZWISKO	NR UPRAW.	DATA	PODPIS
Projektował	Wiktor Piętka	230/66	2018	
Opracował	mgr inż. Katarzyna Politowicz		2018	
BRANŻA Drogowa	STADIUM bud./wyk.	ROK OPRACOWANIA 2018	NR UMOWY	SKALA 1:50