


Od km 0+000 do km 0+900

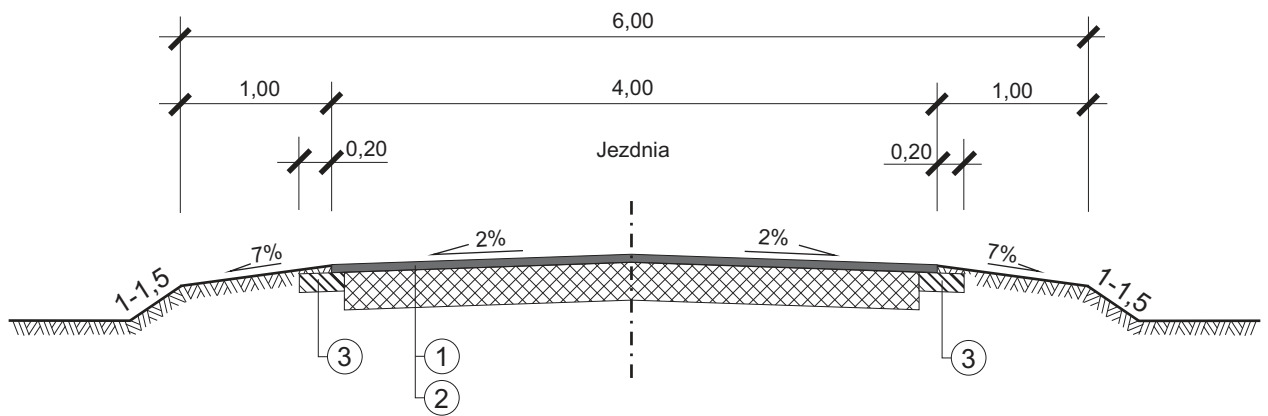

OZNACZENIA

- ① Masa z mieszanek min. - asf. dla KR1 (w-wa ściernalna) o gr. 4 cm
- ② Istniejąca nawierzchnia asfaltobetonowa o szer. 3,8m
- ③ Warstwa z kruszywa łamanego twardego o szer. 0,3m i gr. 5 cm

PRZEKROJE NORMALNE	
Temat :	Remont nawierzchni drogi gminnej w m. Zamość, gm. Sieroszewice
Inwestor :	Gmina Sieroszewice
Projektował :	<i>Wiktor Piętka</i>
	Branża: drogowa
	Data : 08.2016 r.
Wykonał :	
	Skala : 1:50
	Nr rys.