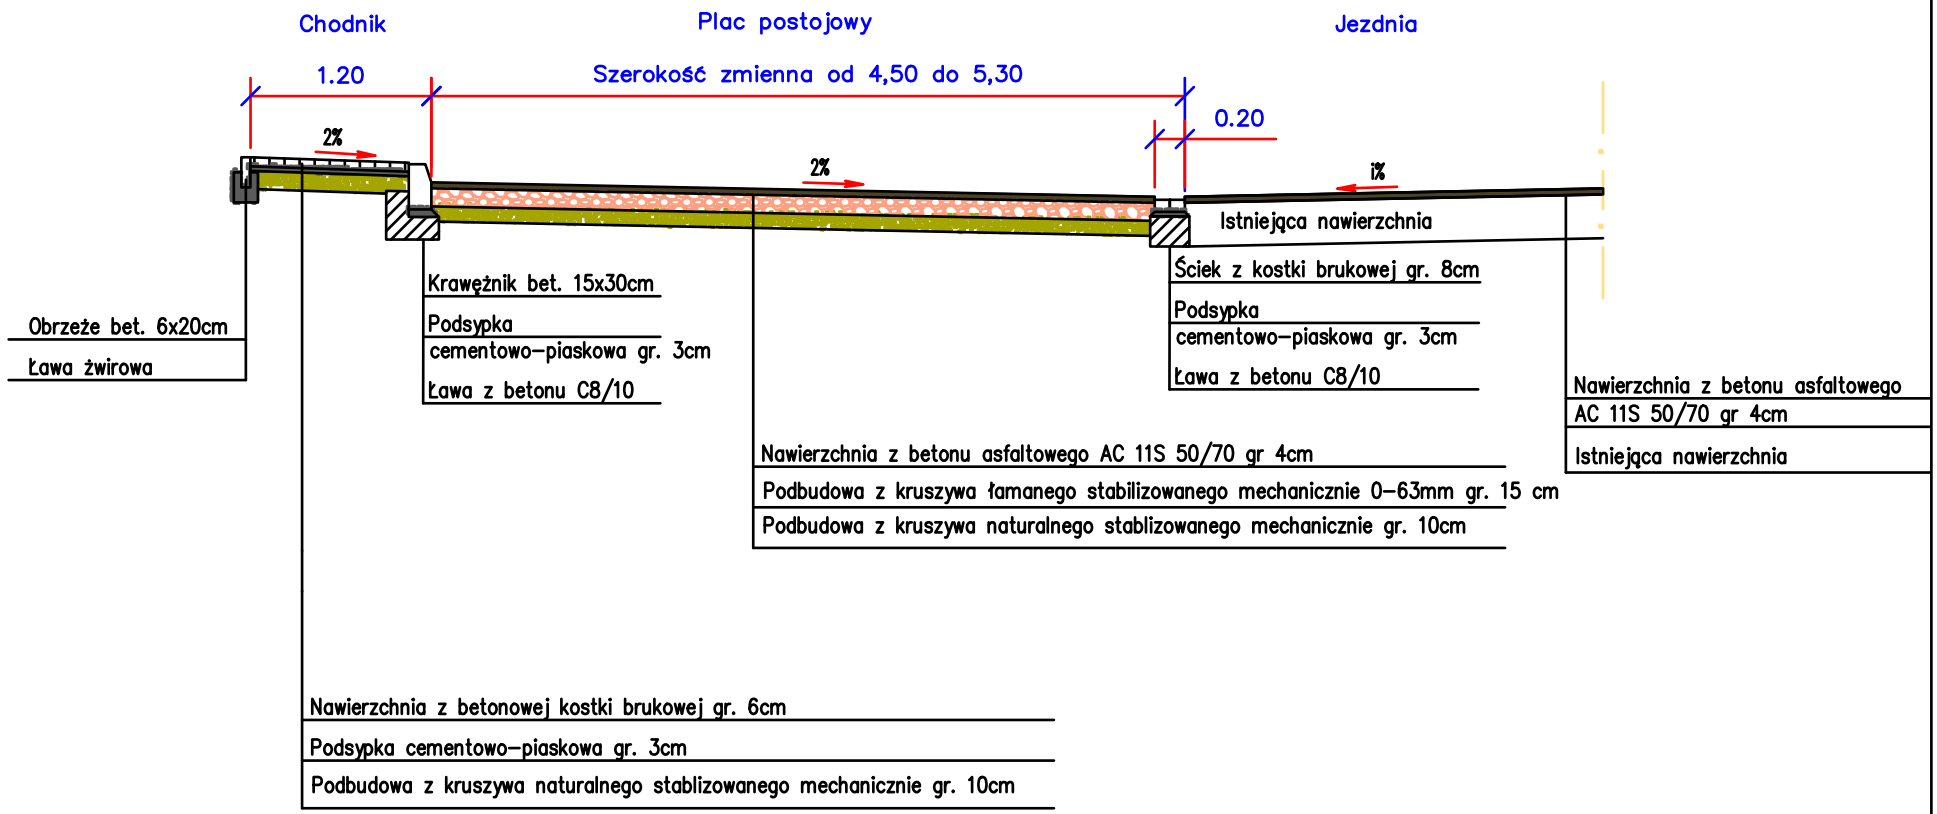

Obiekt:
Przebudowa placu postojowego przy ul. Środkowej w m. Rososzyca gm. Sieroszewice

Rysunek: **Przekrój normalny** **NR 3**

	IMIE, I NAZWISKO	NR UPRAW.	DATA	PODPIS
Projektował	Wiktor Piętka		2014	
Opracował	mgr inż. Katarzyna Piętka		2014	
Opracował				

BRANŻA	STADIUM	ROK OPRACOWANIA	NR UMOWY	SKALA
Drogowa	bud./wyk.	2014		1:50