



Od km 0+000 do km 0+136

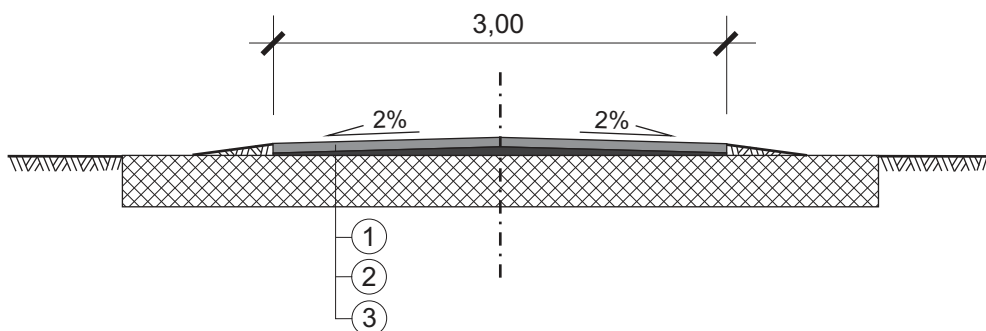

Od km 0+136 do km 0+555

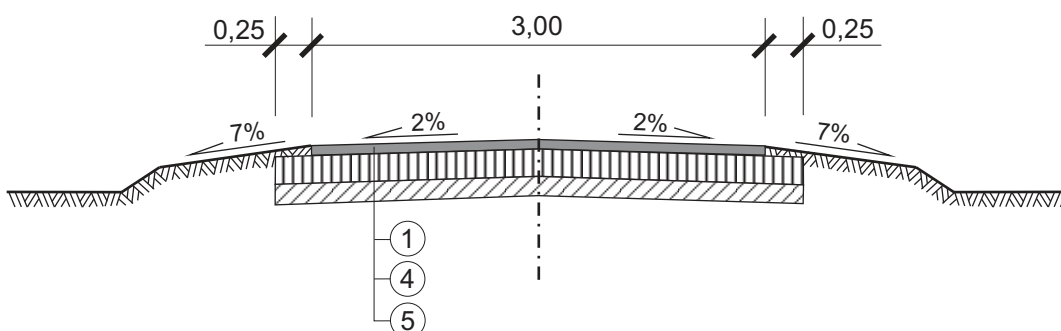

OZNACZENIA

- ① Masa mineralno - asfaltowa (w-wa ściernalna) dla KR1 o gr. 4cm
- ② W-wa wyrównawcza z mieszanek mineralno - asfaltowych dla KR1 w ilości 25kg/m²
- ③ Istniejąca nawierzchnia z płyt betonowych o szer. 6,0m
- ④ Górna podbudowa z kruszywa łamanego twardego o gr. 15 cm
- ⑤ Dolna podbudowa z kruszywa naturalnego o gr. 10 cm

PRZEKRÓJ NORMALNY		
Temat :	Przebudowa nawierzchni drogi gminnej w m. Wielowieś, gm. Sieroszewice	
Inwestor :	Gmina Sieroszewice	
Projektował :	Wiktor Piętka	Branża: drogowa
		Data : 08.2016 r.
Wykonał :		Skala : 1:50
		Nr rys.