


Od km 0+000 do km 0+500

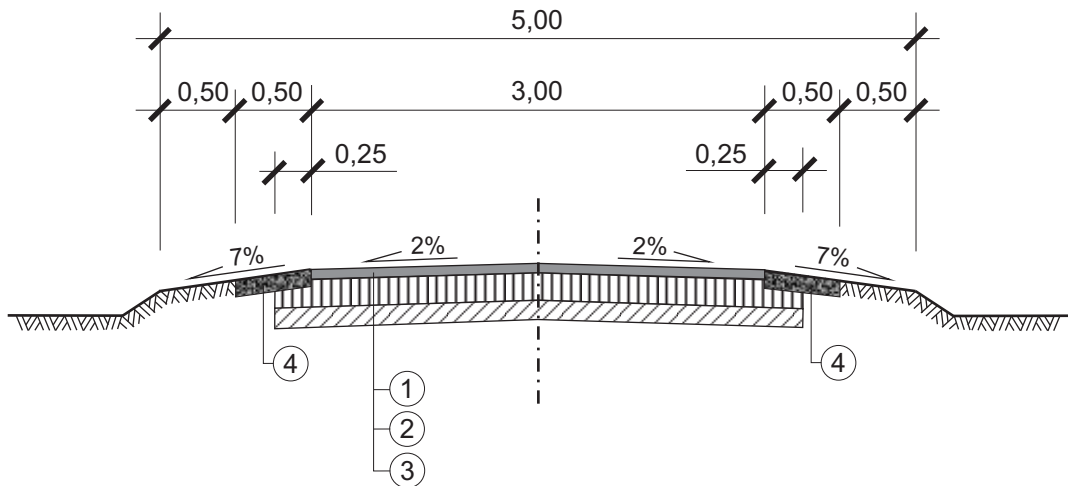

### OZNACZENIA

- ① Masa mineralno - asfaltowa (w-wa ściernalna) dla KR1-KR2 o gr. 4cm
- ② Górna podbudowa z kruszywa łamanego twardego o gr. 15 cm
- ③ Dolna podbudowa z kruszywa naturalnego o gr. 10 cm
- ④ Utwardzone pobocze kruszywem łamanym twardym o gr. 10cm

PRZEKRÓJ NORMALNY		
Temat :	Przebudowa nawierzchni drogi gminnej w Raduchowie, gm. Sieroszewice	
Inwestor :	Gmina Sieroszewice	
Projektował :	Wiktor Piętka	Branża: drogowa
		Data : 12.2015 r.
Wykonał :		Skala : 1:50
		Nr rys.