


Przekrój normalny

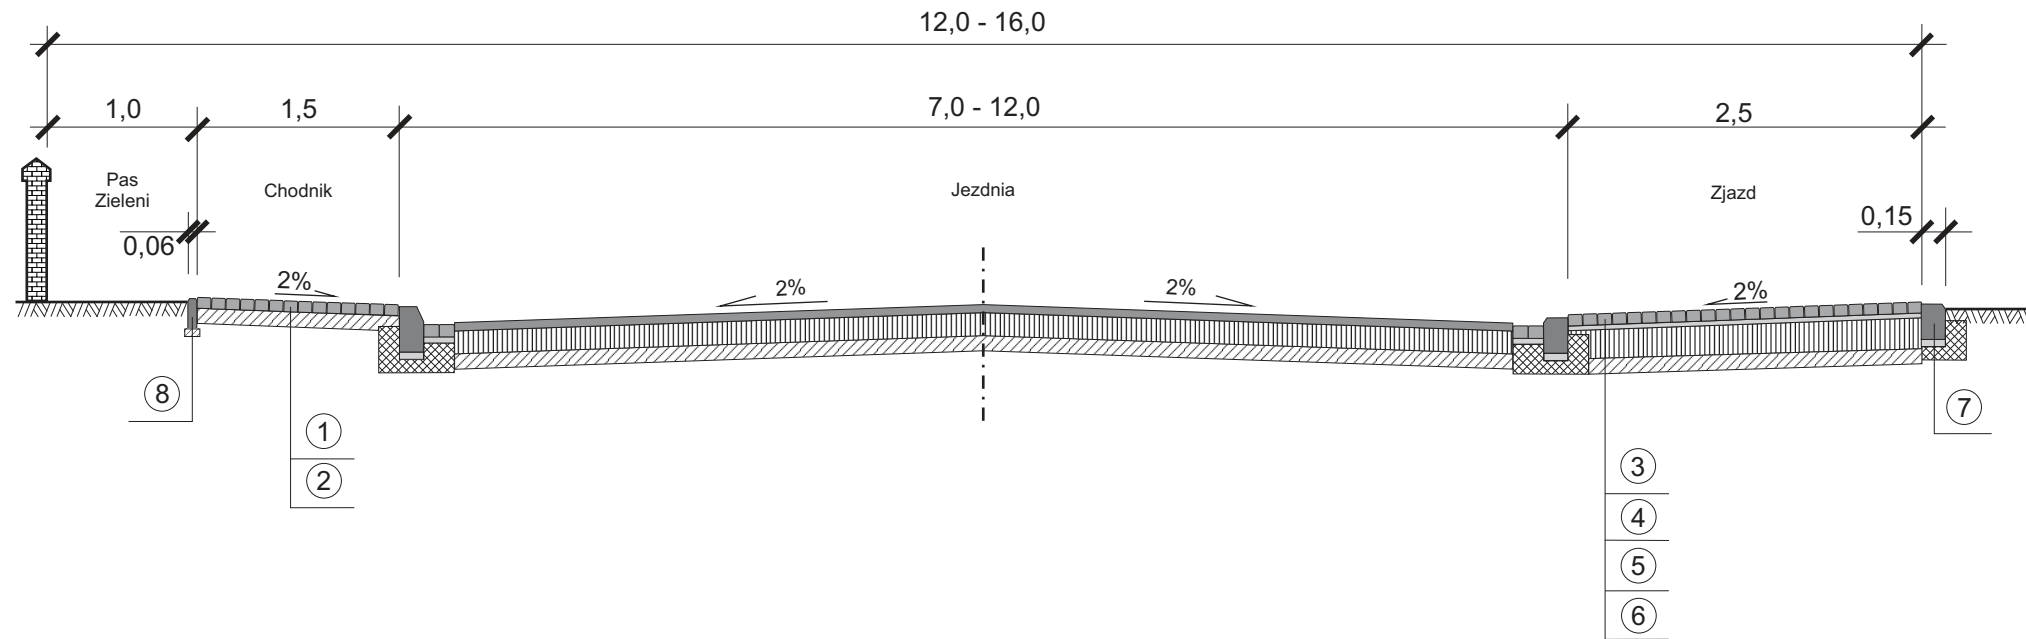

OZNACZENIA

- ① Kostka betonowa o gr. 6cm
- ② Warstwa odcinająca z piasku o gr. 10cm
- ③ Kostka betonowa o gr. 8cm
- ④ Podsypka cementowo-piaskowa 1:4 o gr. 3cm
- ⑤ Górna podbudowa z kruszywa łamanego twardego o gr. 15cm
- ⑥ Dolna podbudowa z kruszywa naturalnego o gr. 10cm
- ⑦ Krawężnik najazdowy 15x22cm na ławie z betonu C8/10 z oporem
- ⑧ Obrzeże betonowe 20x6

PRZEKROJE NORMALNE

Temat :	Przebudowa chodników na osiedlu w Sieroszewicach II etap	
Inwestor :	Gmina Sieroszewice	
Projektował :	Wiktor Piętka	Branża: drogowa
		Data :
Wykonał :		Skala : 1:50
		Nr rys.