


Przekrój normalny

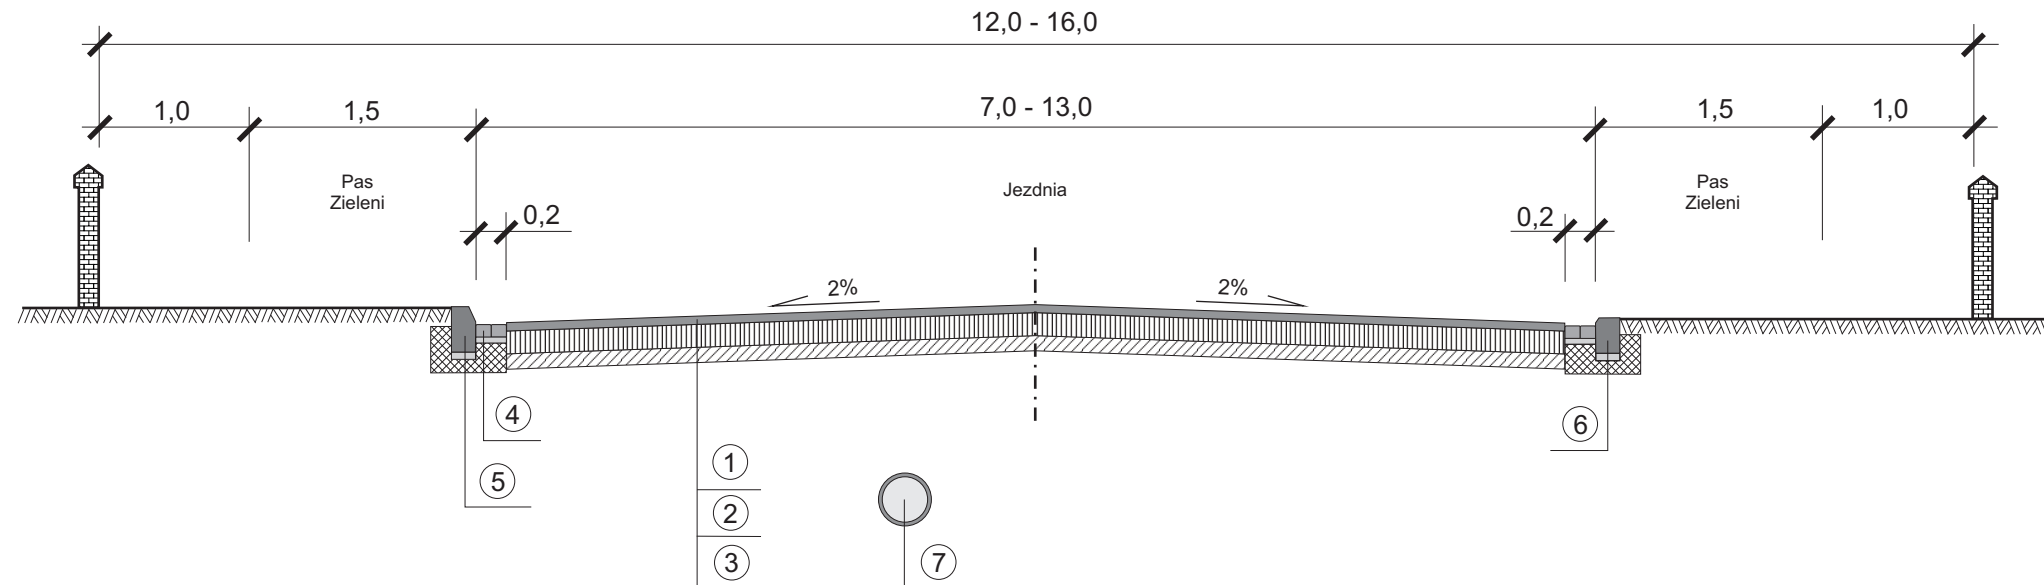

OZNACZENIA

- ① Masa z mieszanek min. - asf. dla KR1-KR2 (w-wa ściernalna) o gr. 4 cm
- ② Górna podbudowa z kruszywa łamanego twardego o gr. 15cm
- ③ Dolna podbudowa z kruszywa naturalnego o gr. 10cm
- ④ Ściek z kostki betonowej na ławie z betonu C8/10
- ⑤ Krawężnik lekki 15x30cm na ławie z betonu C8/10 z oporem
- ⑥ Krawężnik najazdowy 15x22cm na ławie z betonu C8/10 z oporem
- ⑦ Kanalizacja deszczowa z rur PVC o śr. 30cm

PRZEKROJE NORMALNE	
Temat :	Przebudowa nawierzchni drogi gminnej w Sieroszewicach - ul. Spokojna, gm. Sieroszewice
Inwestor :	Gmina Sieroszewice
Projektował :	Wiktor Piętka
	Branża: drogowa Data : 03.2015r.
Wykonał :	
	Skala : 1:50 Nr rys.