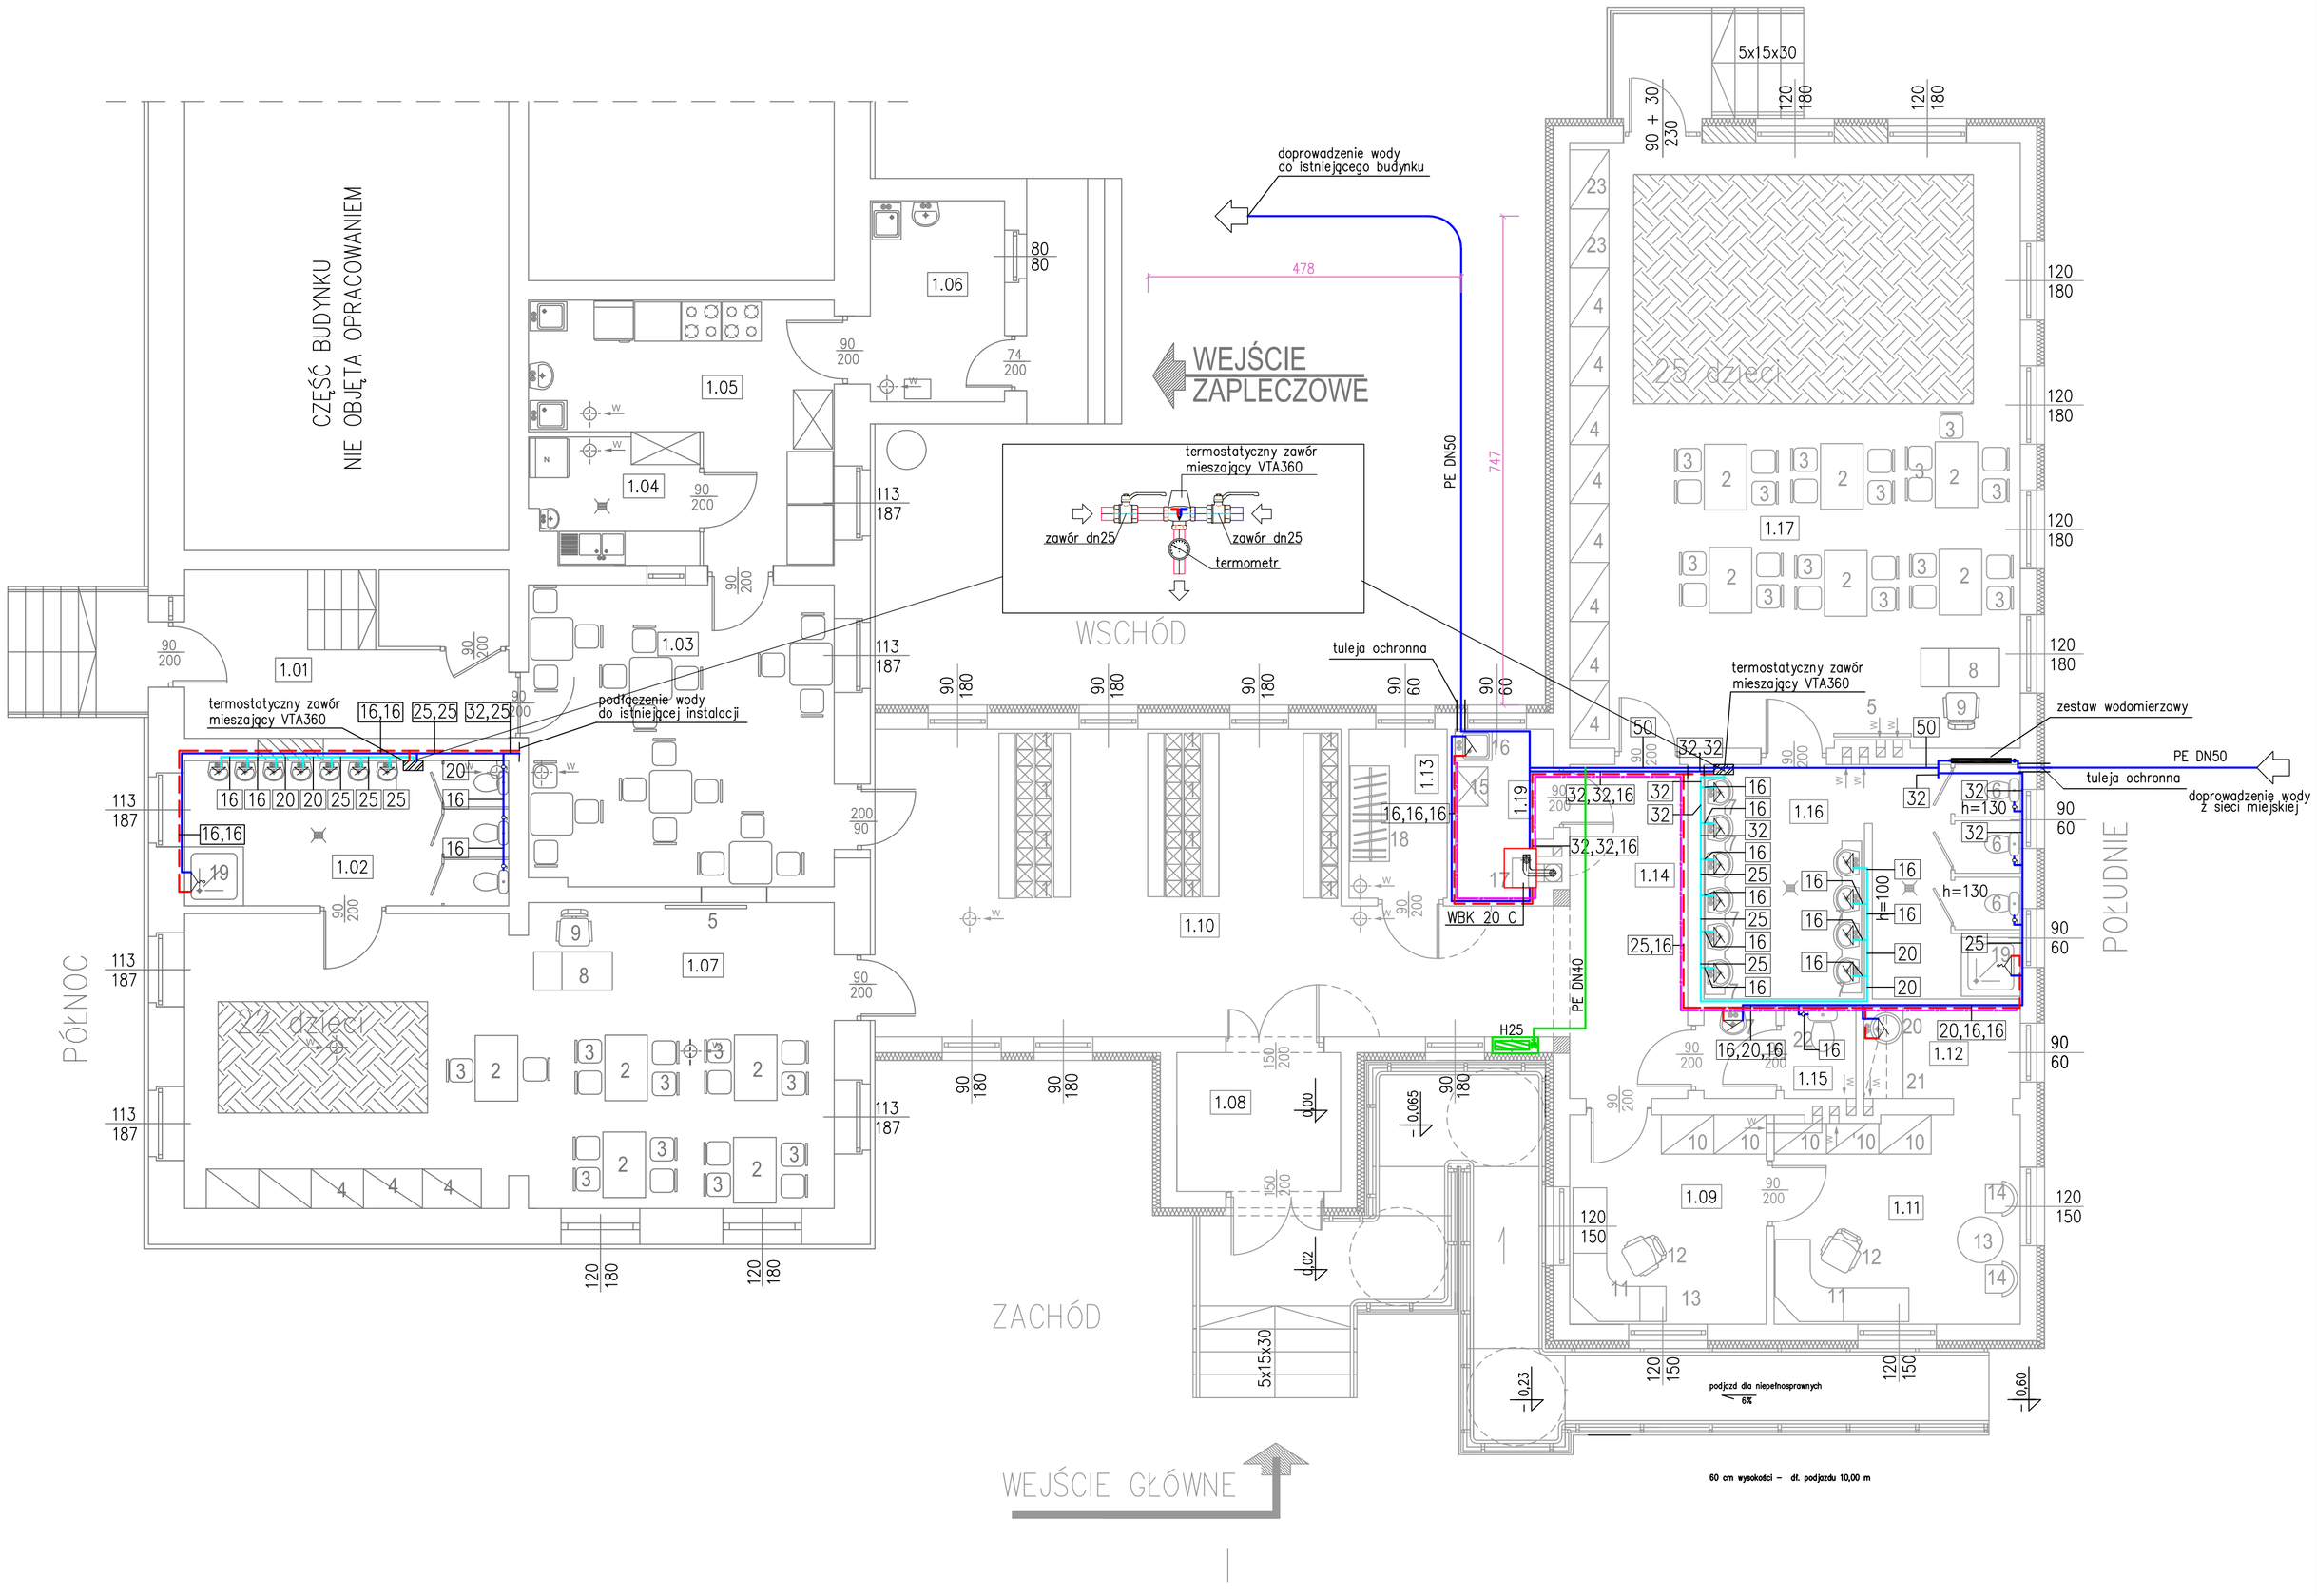

ZESTAW WODOMIERZOWY

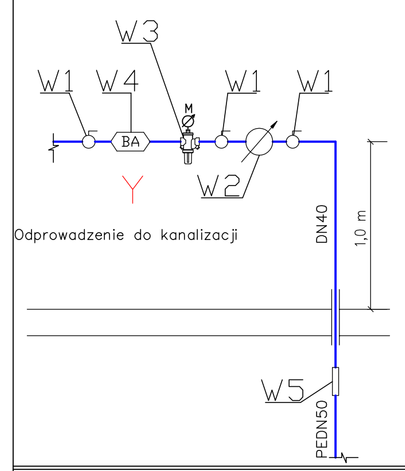

W1– zawór odcinający grzybkowy dn 40 3 szt.

W2– wodomierz typ ALTAIR 6C 32/260 dn 32

W3– filtr do wody z płukaniem wstecznym typ F76S dn 40

W4– izolator przepływów zwrotnych typ BA295

W5– złącze PE/STAL PEDN50/DN40 1 szt.

LEGENDA

- Instalacja wody zimnej
- Instalacja wody ciepłej
- Instalacja wody cyrkulacyjnej
- bateria czerpalna z ruchomą wylewką
- bateria czerpalna natryskowa
- zawór czerpalny do miski ustępowej
- zestaw wodomierzowy zabudowany
- termostatyczny zawór mieszający w obudowie typ VTA360
- Kocioł gazowy WBK 20 C firmy Brotje

MK INŻYNIERIA Sp. z o. o.
PROJEKTOWANIE REALIZACJA DORADZTWO
SPRZEDAŻ AUTOMATYKA SERWIS
Czekanów ul. Piaskowa 25; 63-410 Ostrów Wlkp. 2; tel./fax (62) 733 80 38; tel. 0697 416 833, 0607 573 811

TYTUŁ RYS.	RZUT PRZYZIEMIA - INSTALACJA WODOCIĄGOWA	SKALA:	1:100
NAZWA INWESTYCJI	Rozbudowa przedszkola - dobudowa oddziału z częścią socjalną i łącznikiem	NR PROJEKTU:	232/2010/P.B.
INWESTOR	Gminny Zakład Ekonomiczno-Administracyjny Szkół i Przedszkoli ul. Ostrowska 65 63-405 Sieroszewice	NR RYS.:	2
ADRES INWESTYCJI	ul. Środkowa 50, Latowice 63-405 Sieroszewice	DATA	06-2010
		PODPIS	
PROJEKTANT	inż. ŁUKASZ KRAWCZYK nr upr. WKP/0138/POOS/09		