



BUDYNEK DZIENNEGO  
DOMU WSPARCIA


ELEWACJE 1:100

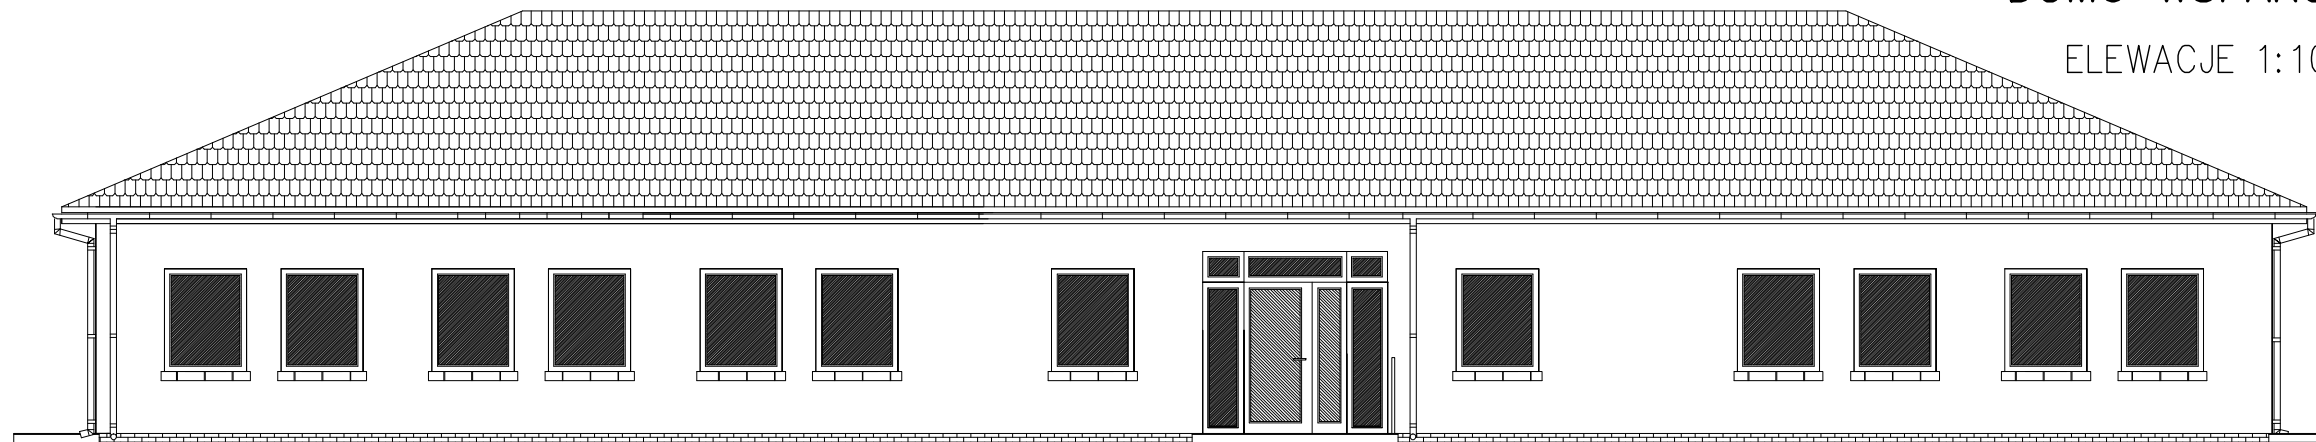

**ELEWACJA POŁUDNIOWA**

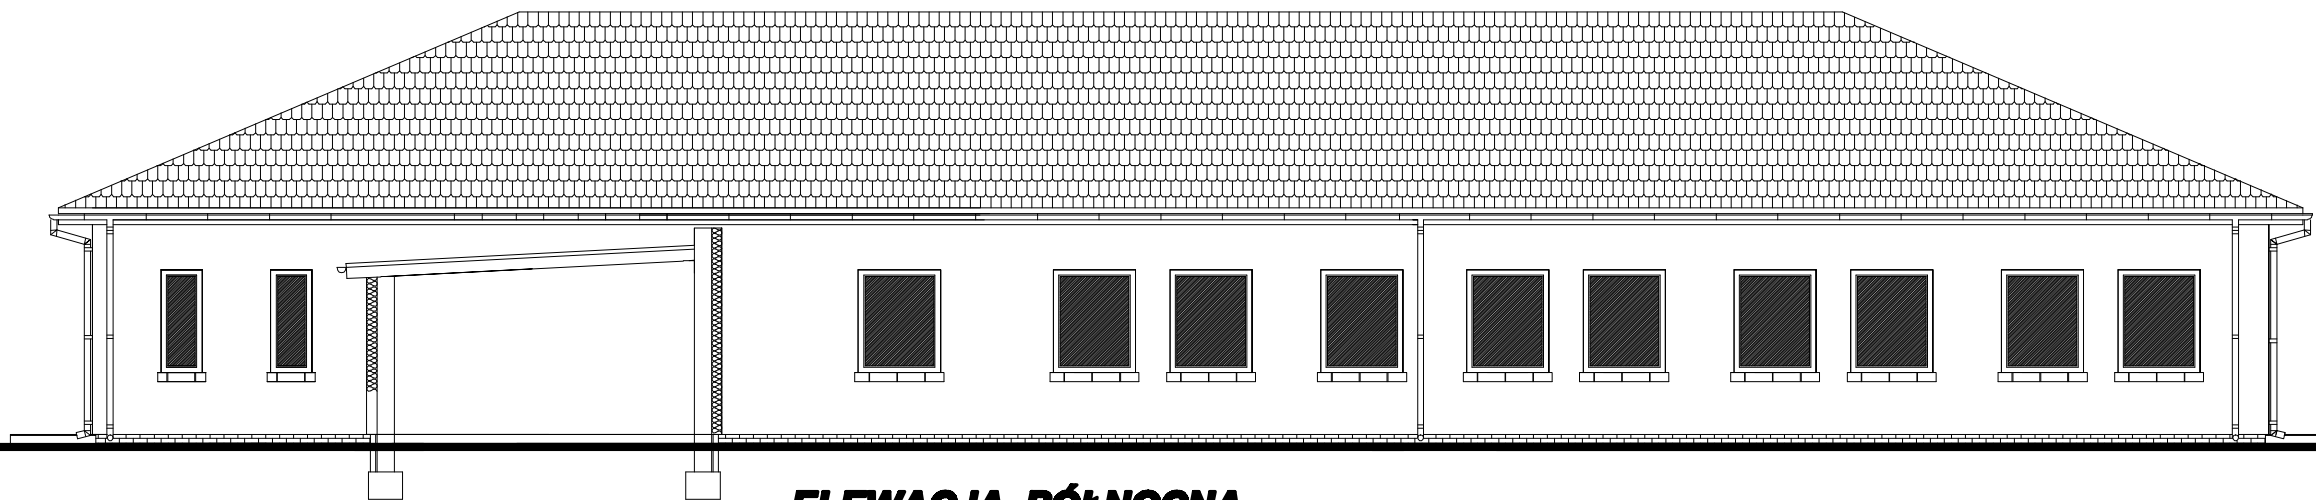

**ELEWACJA PÓŁNOCNA**

|  |                   |   |  |
|--|-------------------|---|--|
| NR PROJEKTU<br><b>13/2016</b>  |                   | OBIEKT<br><b>BUDOWA BUDYNKU<br/>DZIENNEGO DOMU WSPARCIA</b>   |  |
| ADRES BUDOWY   |                   | <b>63-405 Sieroszewice Latowice dz.nr 758/4, 758/6, 758/10, 757<br/>obręb ew.: 0004; jednostka ewidencyjna: 301707_2</b>  |  |
| INWESTOR   |                   | <b>Gmina Sieroszewice<br/>ul. Ostrowska 65, 63-405 Sieroszewice</b>   |  |
| TREŚĆ RYSUNKU  |                   | <b>ELEWACJA POŁUDNIOWA I PÓŁNOCNA</b>   |  |
| BRANŻA   |                   | SKALA   |  |
| BUDOWLANA  | PROJEKT BUDOWLANY | <b>1:100</b>  |  |
| PROJEKTANT ARCHITEKTURY<br>Upr.bud. do projektowania bez ograniczeń<br>w specjalności architektonicznej                        |                   | mgr inż. arch. Wiesław MOTYL<br>Nr upr.UAN 7342-66/91   |  |
| SPRAWDZAJĄCY ARCHITEKTURĘ<br>Upr.bud. do projektowania bez ograniczeń<br>w specjalności architektonicznej                      |                   | mgr inż. arch. Włodzimierz CYBULKA<br>Nr upr. 10/03/DOIA  |  |
| KIEROWNIK PRACOWNI<br>Upr.bud. do projektowania z ograniczeniami<br>w specjal. konstrukcyjno-budowlanej<br>i architektonicznej |                   | Janusz MICHAŁSKI Nr upr. BN 10.9/63/79  |  |
| ASYSTENT PROJEKTANTA   |                   | mgr inż. Sylwia KURZAWA   |  |
|   |                   | <b>"BUDEX"</b><br><b>ZAKŁAD USŁUG PROJEKTOWYCH</b><br><b>JANUSZ MICHAŁSKI</b><br>63-400 OSTRÓW WIELKOPOLSKI<br>ul. CZARNIECKIEGO 83 Tel/fax: 082 736 71 09<br>adres email: budex.ostrow@op.pl |  |
|  |                   | PRAWA AUTORSKIE ZARZĘCZONE USTAWA Z DN. 4 LUTY 1994.  |  |