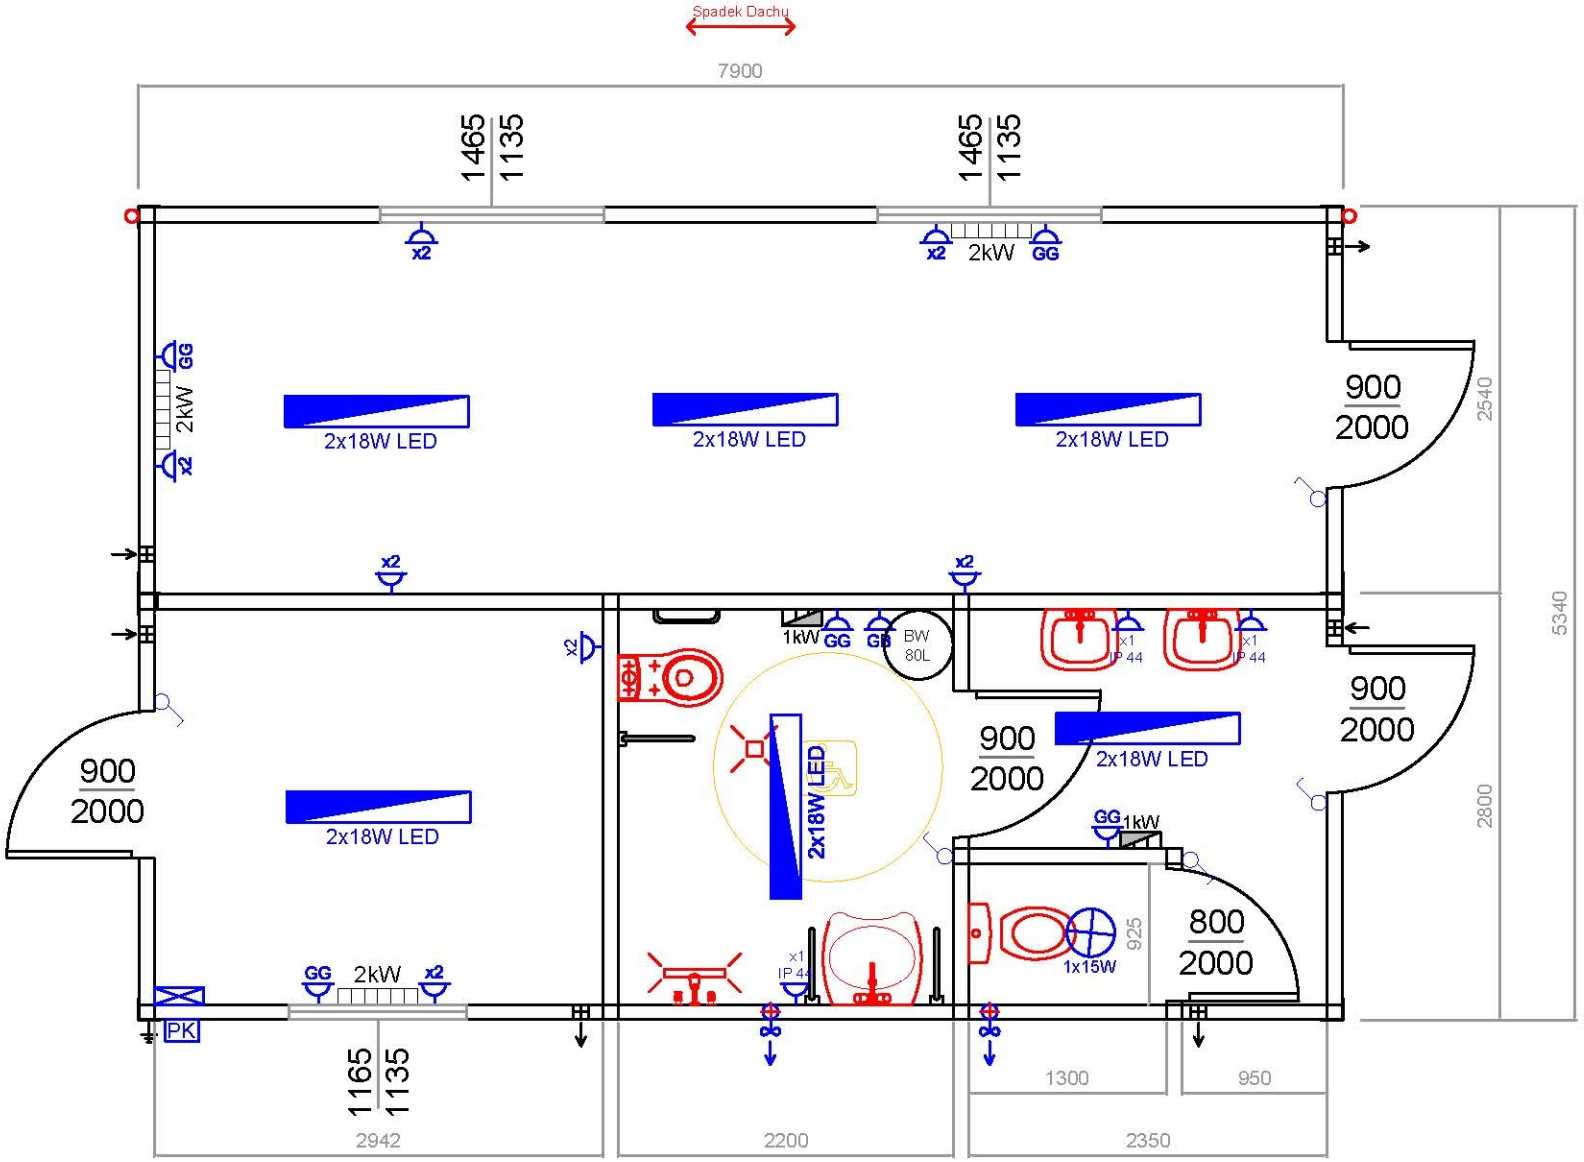
Spadek Dachu
7900
1465
1135
1465
1135
x2
x2
2kW
GG
GG
2kW
x2
2x18W LED
2x18W LED
2x18W LED
900
2000
2540
5340
x2
x2
x2
1kW
GG
GG
BW
80L
x1
IP 44
x1
IP 44
900
2000
900
2000
2x18W LED
2x18W LED
GG
1kW
800
2000
925
1x15W
x1
IP 44
GG
2kW
x2
PK
1165
1135
2800
1300
950
2942
2200
2350