


# BUDYNEK DZIENNEGO DOMU WSPARCIA

RZUT PRZYZIEMIA 1:50

POŁĄCZENIE ŁACZNIKA Z CZĘŚCIĄ ISTN.

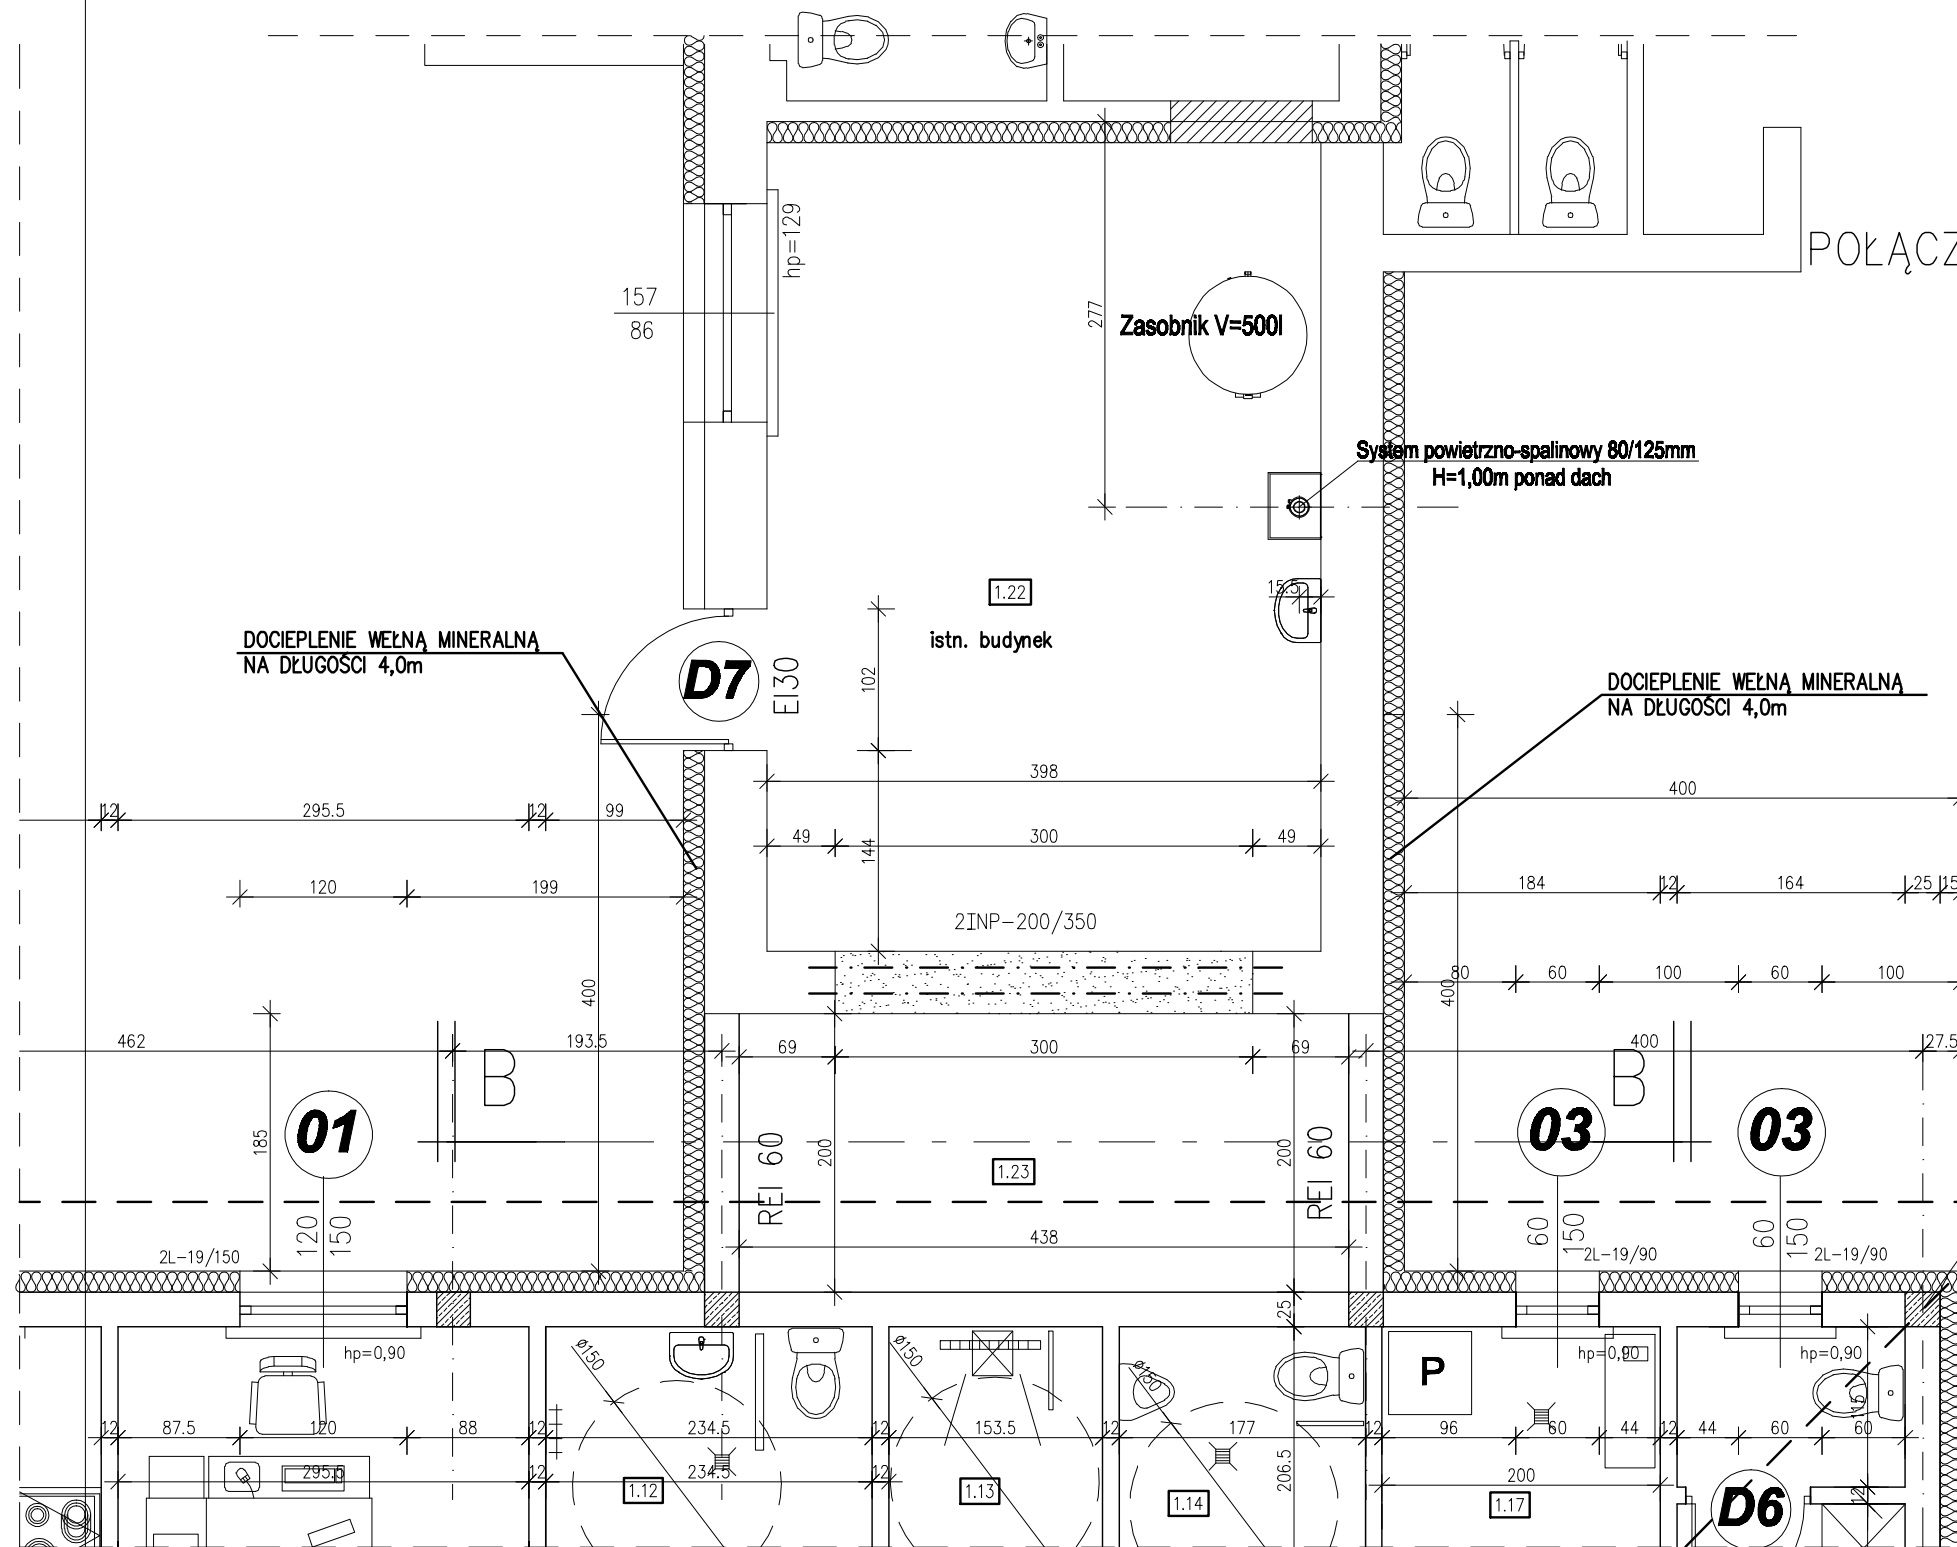

rzpień żelb. 25x25cm  
zbr. 4012 strzem. Ø6 co20cm.

NR PROJEKTU <b>13/2016</b>	OBIEKT <b>BUDOWA BUDYNKU DZIENNEGO DOMU WSPARCIA</b>	
ADRES BUDOWY	63-405 Stroszewice, Leśnica; dz.nr 788/4, 788/5, 788/10, 787 obrob. ew.: 0804; Jednostka ewidencyjna: 381787_2	
INWESTOR	Gmina Stroszewice ul. Czerwona 61, 63-405 Stroszewice	
TYTUŁ RYSUNKU	RZUT PRZYZIEMIA - połączenie łącznika	NR RYS. <b>2a</b>
BRANŻA BUDOWLANA	STADIUM PROJEKT BUDOWLANY	SKALA <b>1:50</b>
PROJEKTANT ARCHITEKTURY Upz. Inst. do projektowania i nadzoru w specjalności architektonicznej	mgr inż. arch. Wiesław MOTYL Nr upr. UAN 7342-66/91	PODPIS
SPRZĄDZAJĄCY ARCHITEKTURĘ	mgr inż. arch. Włodzisław OBIŁYKA Nr upr. 10/03/2004	PODPIS
PROJEKTANT KONSTRUKCJI Upz. Inst. do projektowania i nadzoru w specjalności inżynierskiej w zakresie konstrukcyjnej	inż. Jan CZABAŃSKI Nr upr. UAN 7342-30/91	PODPIS
SPRZĄDZAJĄCY KONSTRUKCJE	mgr inż. Marjan WALCZAK	PODPIS
KIEROWNIK PRACOWNI Upz. Inst. do projektowania i nadzoru w specjalności inżynierskiej i architekturalnej	Janusz MICHAŁSKI Nr upr. BN 10.9/63/79	PODPIS
ASYSTENT PROJEKTANTA	mgr inż. Sylwia KURZAWA	PODPIS
 <b>"BUDEX"</b> <b>ZAKŁAD USŁUG PROJEKTOWYCH</b> <b>JANUSZ MICHAŁSKI</b> ul. Główna 11, 63-405 Stroszewice tel. 71 734 23 43, e-mail: biuro@budex.pl		
PRWA AUTORSKIE ZASTRZEŻONE. UŻYTKOWANIE KARTY INŻ.		