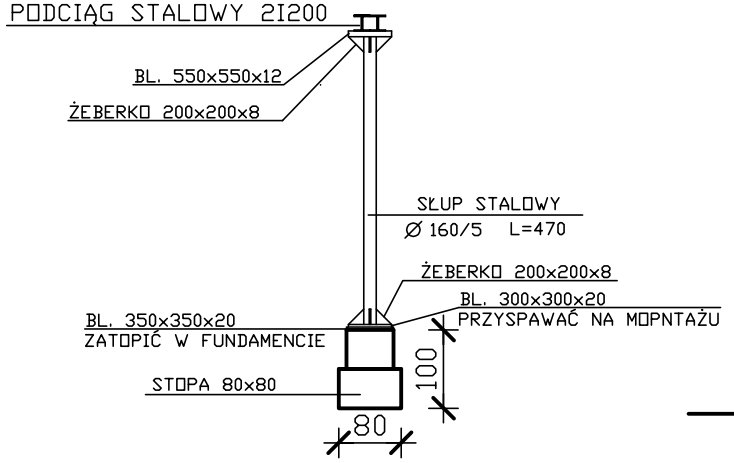

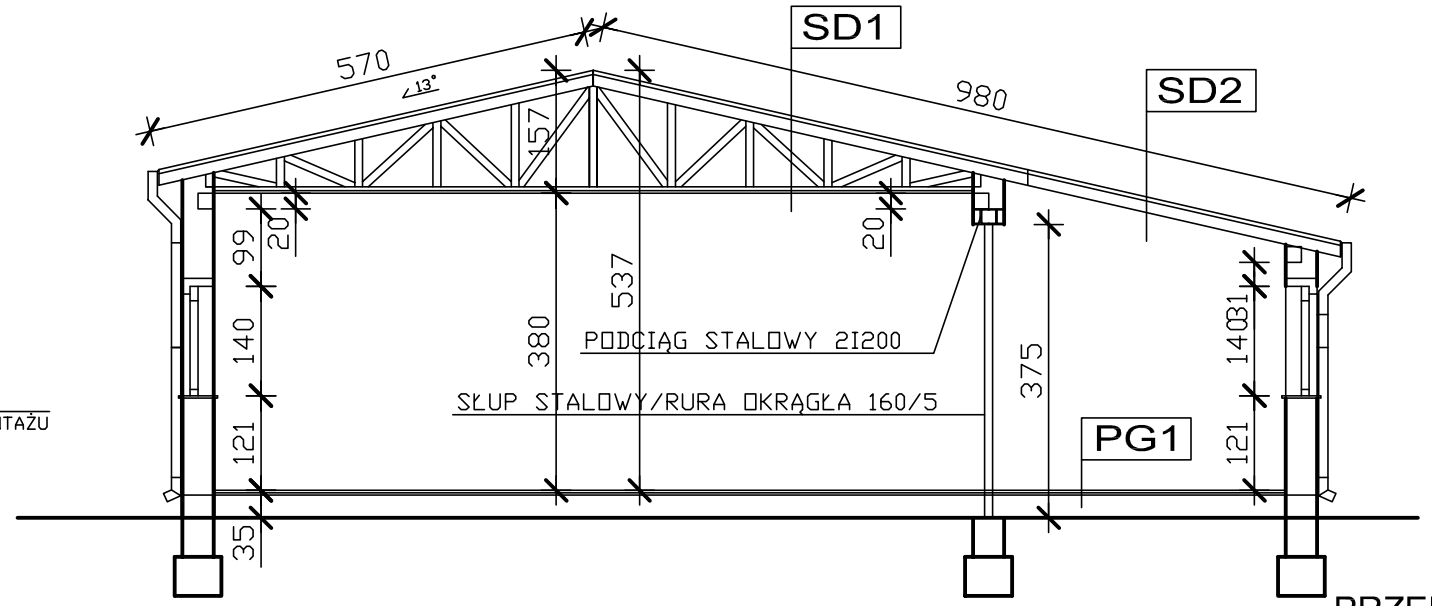

PRZEKRÓJ A-A

SD1	DACH OCIEPLONY	
	-BLACHA TRAPEZOWA	
	-ŁATY	4x6.0 CM
	-KONTRŁATY	2.5x5.0 CM
	-FOLIA HYDROIZOLACYJNA ZBROJONA 300N/PAROPRZEP/	
	-DESKOWANIE PEŁNE	2.50 CM
	-WIĄZAR	9x18.0 CM
	WEŁNA MINERALNA 20 CM	15.0 CM
	-FOLIA POLIETYLENOWA/PAROIZOLACJA/	
	-SUFIT PODWIESZONY/KONSTR. MET. Z PŁ. THERMATEX	

SD2	DACH OCIEPLONY	
	-BLACHA TRAPEZOWA	
	-ŁATY	4x6.0 CM
	-KONTRŁATY	2.5x5.0 CM
	-FOLIA HYDROIZOLACYJNA ZBROJONA 300N/PAROPRZEP/	
	-DESKOWANIE PEŁNE	2.50 CM
	-KROKIEW 9/18	9x18.0 CM
	-STYROPIAN	15.0 CM
	-FOLIA POLIETYLENOWA/PAROIZOLACJA/	
	-SUFIT PODWIESZONY/KONSTR. MET. Z PŁ. THERMATEX	

PG1	POSADZKA MIESZKANIA NA GRUNCIE	
	-PŁYTKI GRESS 20x20 CM	GR 1.50 CM
	-WARSTWA WYRÓWNAWCZA SAMOP. /ATLAS/	GR 5.00 MM
	-SZLICHTA BETON	GR 5.0 CM
	-FOLIA HYDROIZOLACYJNA NA ZAKŁAD	
	-STYROPIAN GR 10 CM	GR 10.0 CM
	-FOLIA HYDROIZOLACYJNA NA ZAKŁAD	GR 5.00 MM
	-GRUZOBETON	GR 15.0 CM
	-GRUNT RODZIMY/PO ZDJĘCIU HUMUSU/	

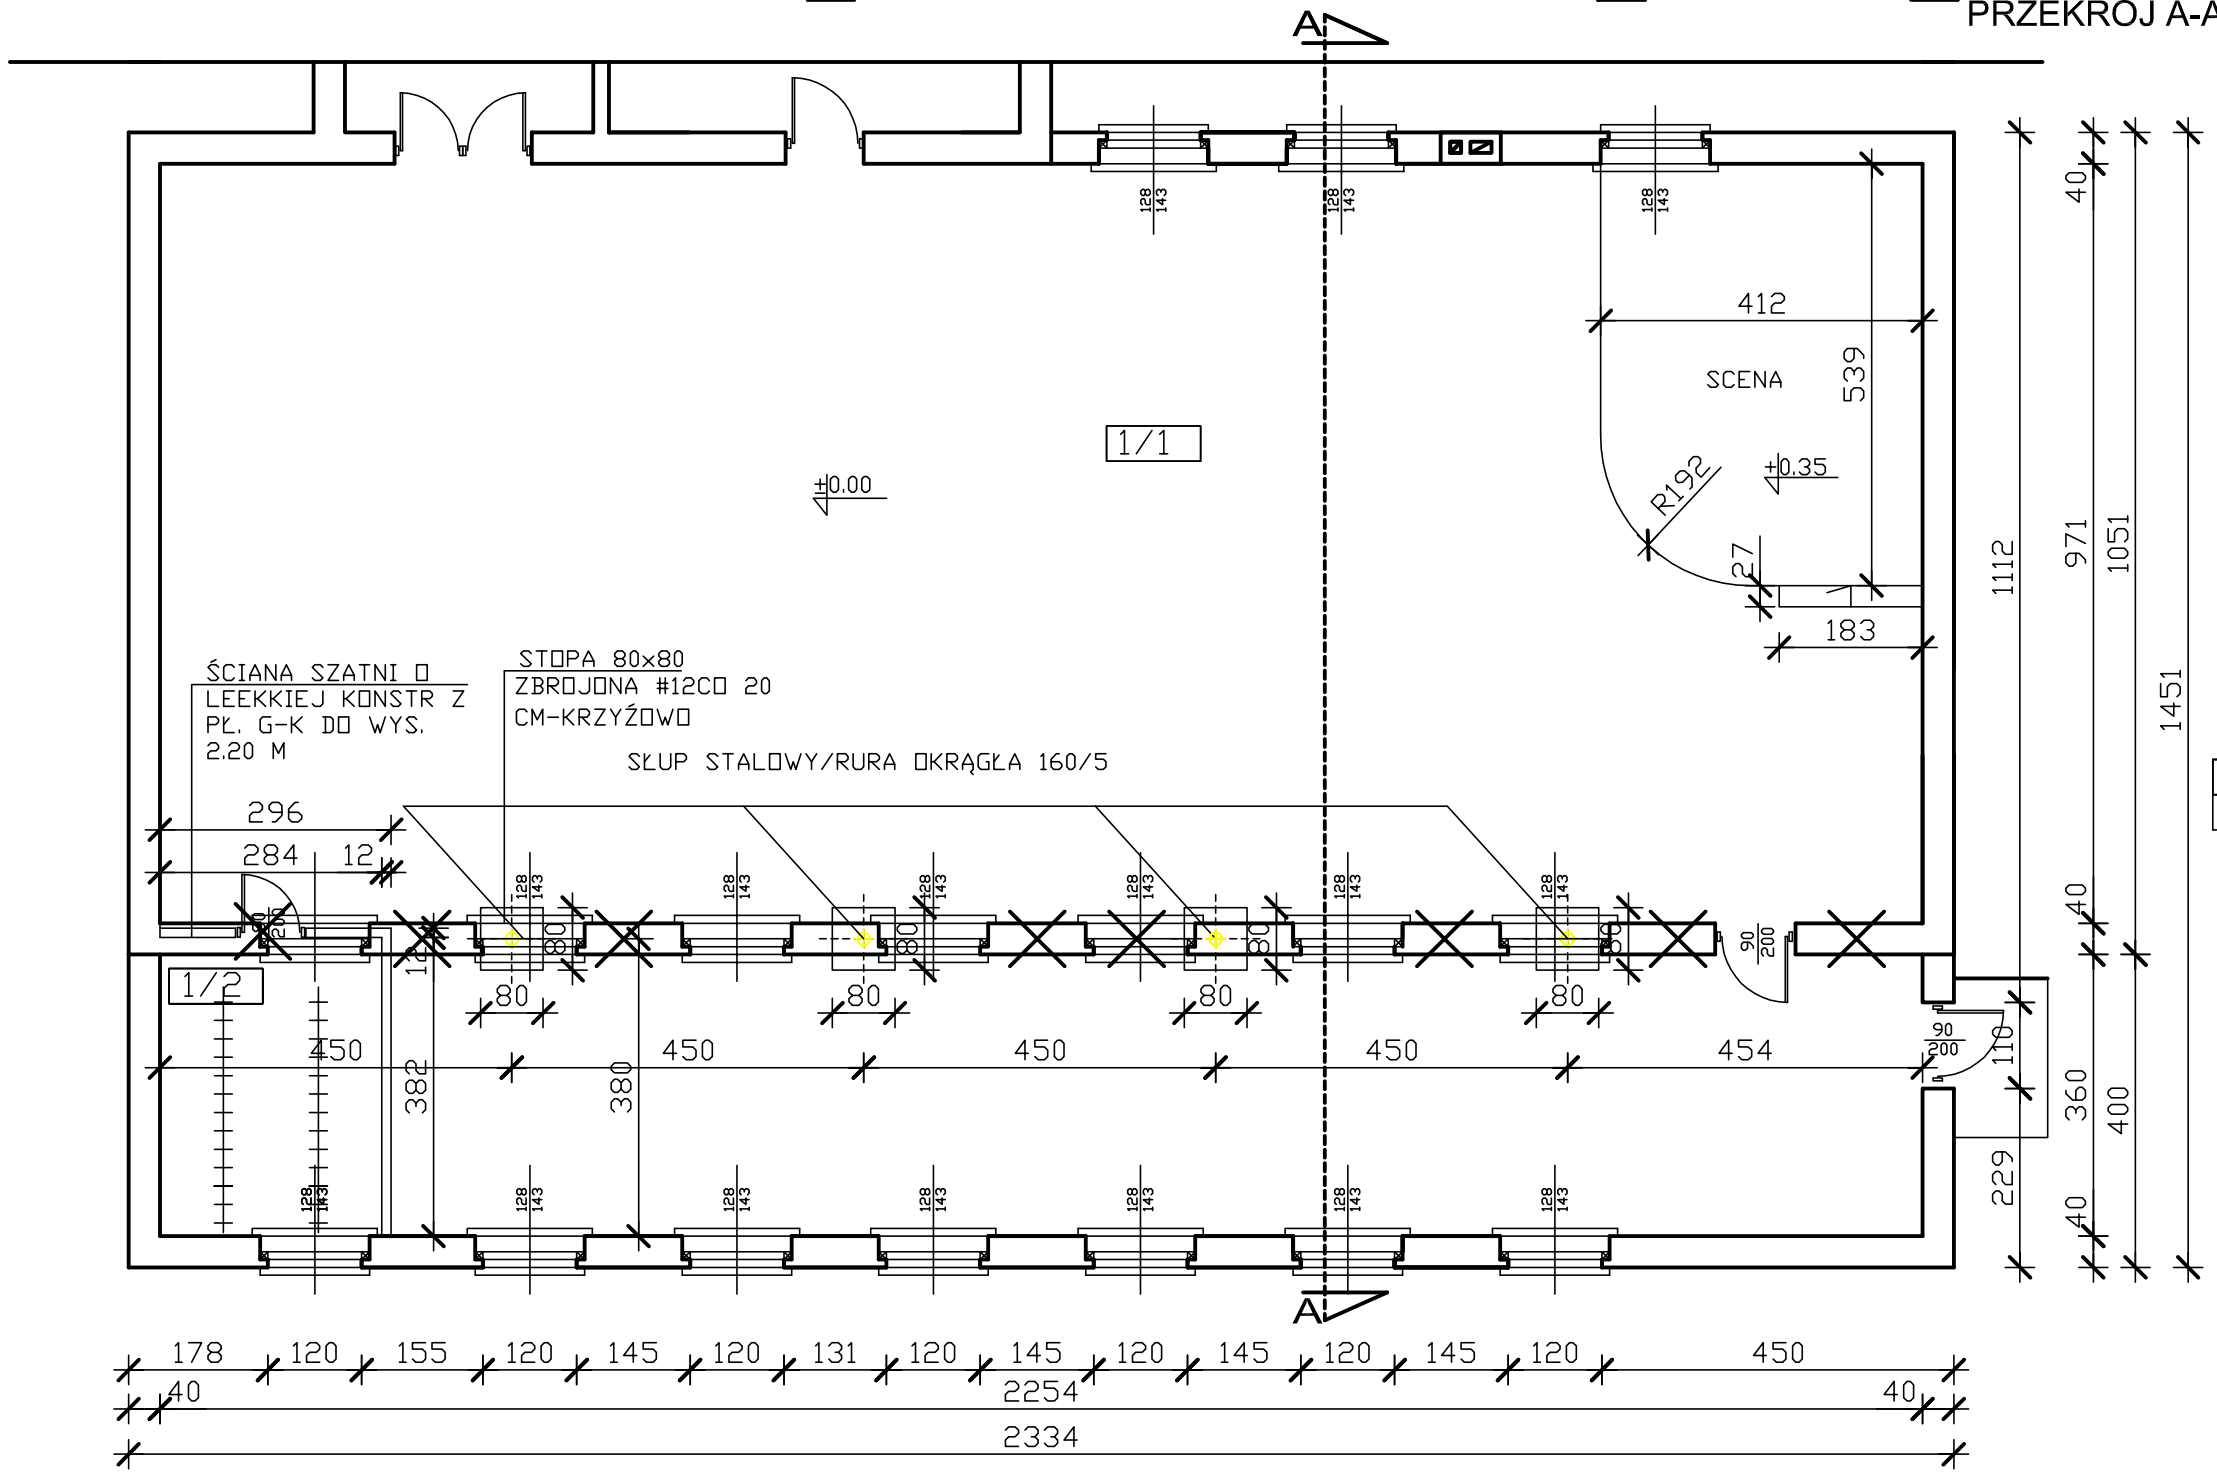

RZUT PRZYZIEMIA

ZESTAW POWIERZCHNI

1/1	SALA TANECZNA	297.58	PŁYTKI
1/2	SZATNIA	10.82	PŁYTKI

RAZEM: 308.40 M2

WYBURZENIA

PROJEKTOWANIE KONSTRUKCYJNO-BUDOWLANE
mgr inż. WOJCIECH LEPSZY

STADIUM:	PROJEKT BUDOWLANY
BRANŻA	BUDOWLANA
OBIEKT:	ROZBUDOWA ŚWIETLICY WIEJSKIEJ
INWESTOR:	GMINA SIEROSZEWICE
ADRES:	WIELOWIEŚ UL. SŁONECZNA
RYSYNEK:	RZUT PRZYZIEMIA, PRZEKRÓJ A-A

PROJEKTANT ARCHITEKTURY	mgr inż. WOJCIECH LEPSZY UAN-8386/62,63/90 WKP/BO/2756/01		RYS.NR A3
PROJEKTANT KONSTRUKCJI			
SKALA: 1:100	DZIAŁKA: 419	DATA:	07/2009