


ELEWACJA ZACHODNIA

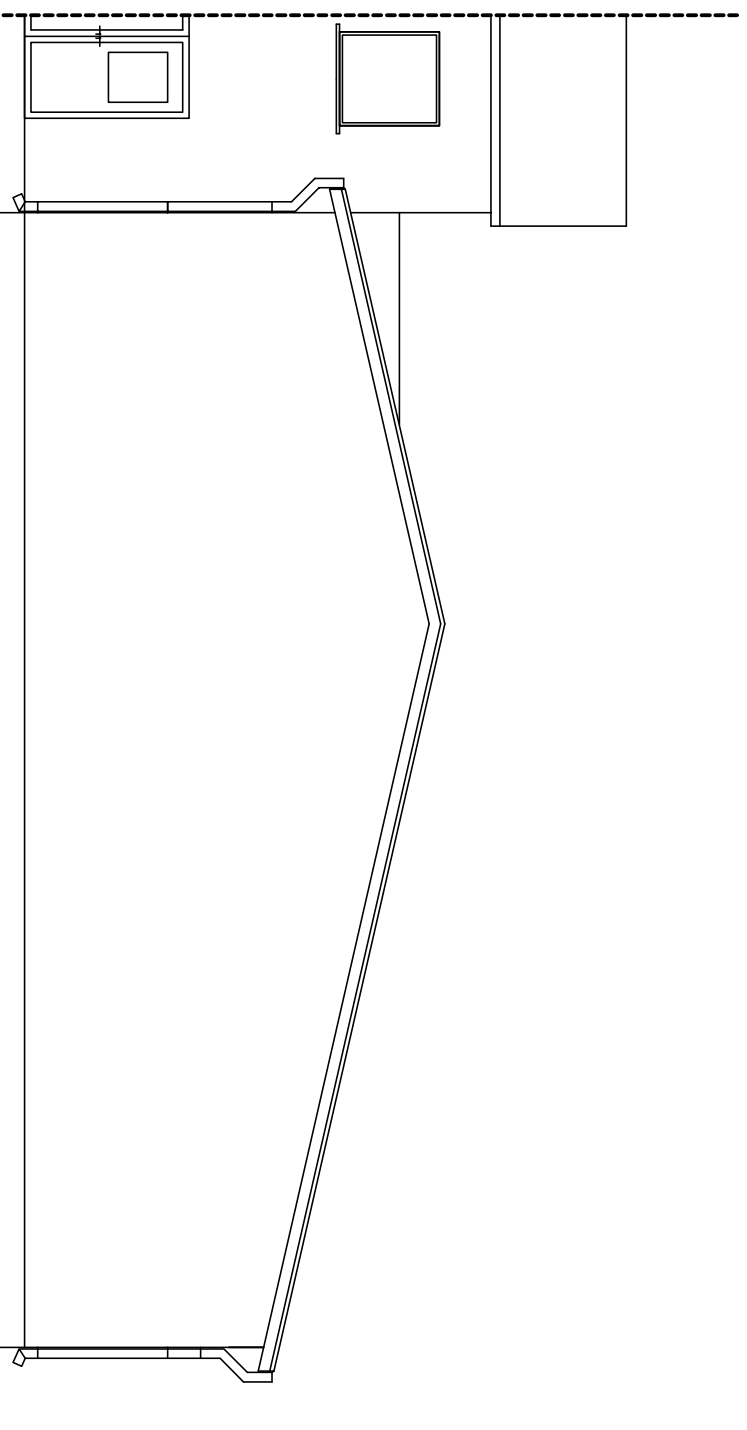

ELEWACJA PÓŁNOCNA

### INWENTARYZACJA

 **PROJEKTOWANIE KONSTRUKCYJNO-BUDOWLANE**  
mgr inż. WOJCIECH LEPSZY

**STADIUM:** PROJEKT BUDOWLANY

**BRANŻA:** BUDOWLANA

**OBIEKT:** ROZBUDOWA ŚWIETLICY WIEJSKIEJ

**INWESTOR:** GMINA SIEROSZEWICE

**ADRES:** WIELOWIEŚ UL. SŁONECZNA

**RYSYNEK:** ELEWACJE

**PROJEKTANT**  
ARCHITEKTURY

**PROJEKTANT**  
KONSTRUKCJI

**SKALA:** 1:100

**DZIAŁKA:** 419

**DATA:** 07/2009

**RYS.NR**

**A2**