



ELEWACJA ZACHODNIA

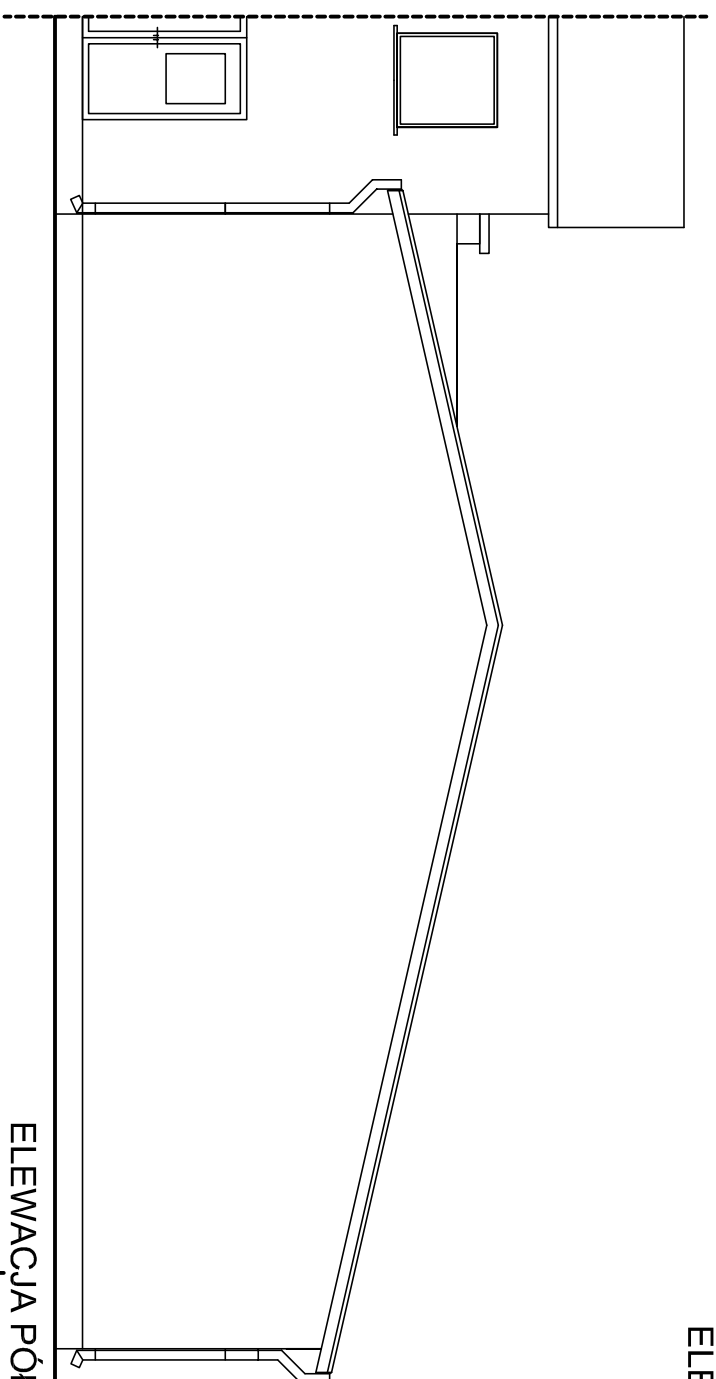

ELEWACJA PÓŁNOCNA

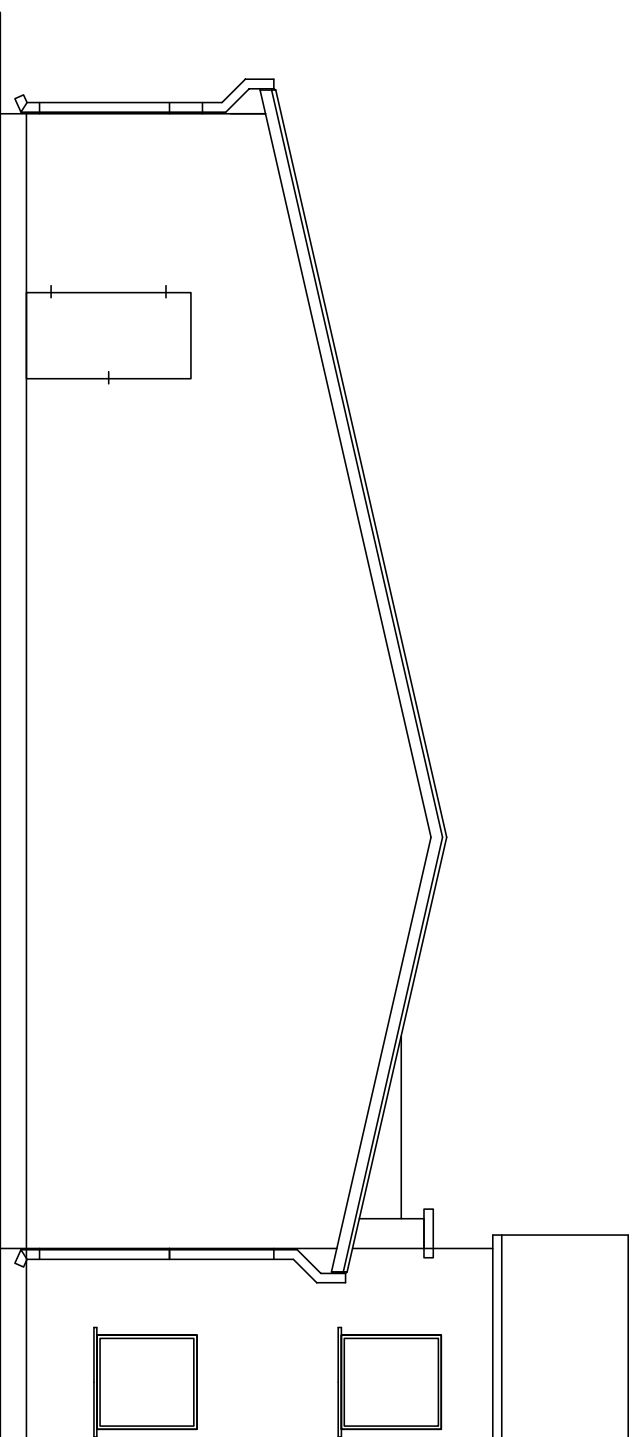

ELEWACJA POŁUDNIOWA

**PROJEKTOWANIE KONSTRUKCYJNO-BUDOWLANE**  
 mgr inż. WOJCIECH LEPSZY

**STADIUM:** PROJEKT BUDOWLANY

**BRANŻA:** BUDOWLANA

**OBIEKT:** ROZBUDOWA ŚWIETLIICY WIEJSKIEJ

**INWESTOR:** GMINA SIEROSZEWICE

**ADRES:** WIELOWIEŚ UL. SŁONECZNA

**RYSYNEK:** ELEWACJE

**PROJEKTANT**  
 ARCHITEKTURY

**PROJEKTANT**  
 KONSTRUKCJI

**SKALA:** 1:100

**DZIAŁKA:** 419

**DATA:** 07/2009

RYS.NR

**A5**