# DOBUDOWA I ROZBUDOWA SZKOŁY PODSTAWOWEJ INSTALACJE WEWNĘTRZNE SKALA: 1:100

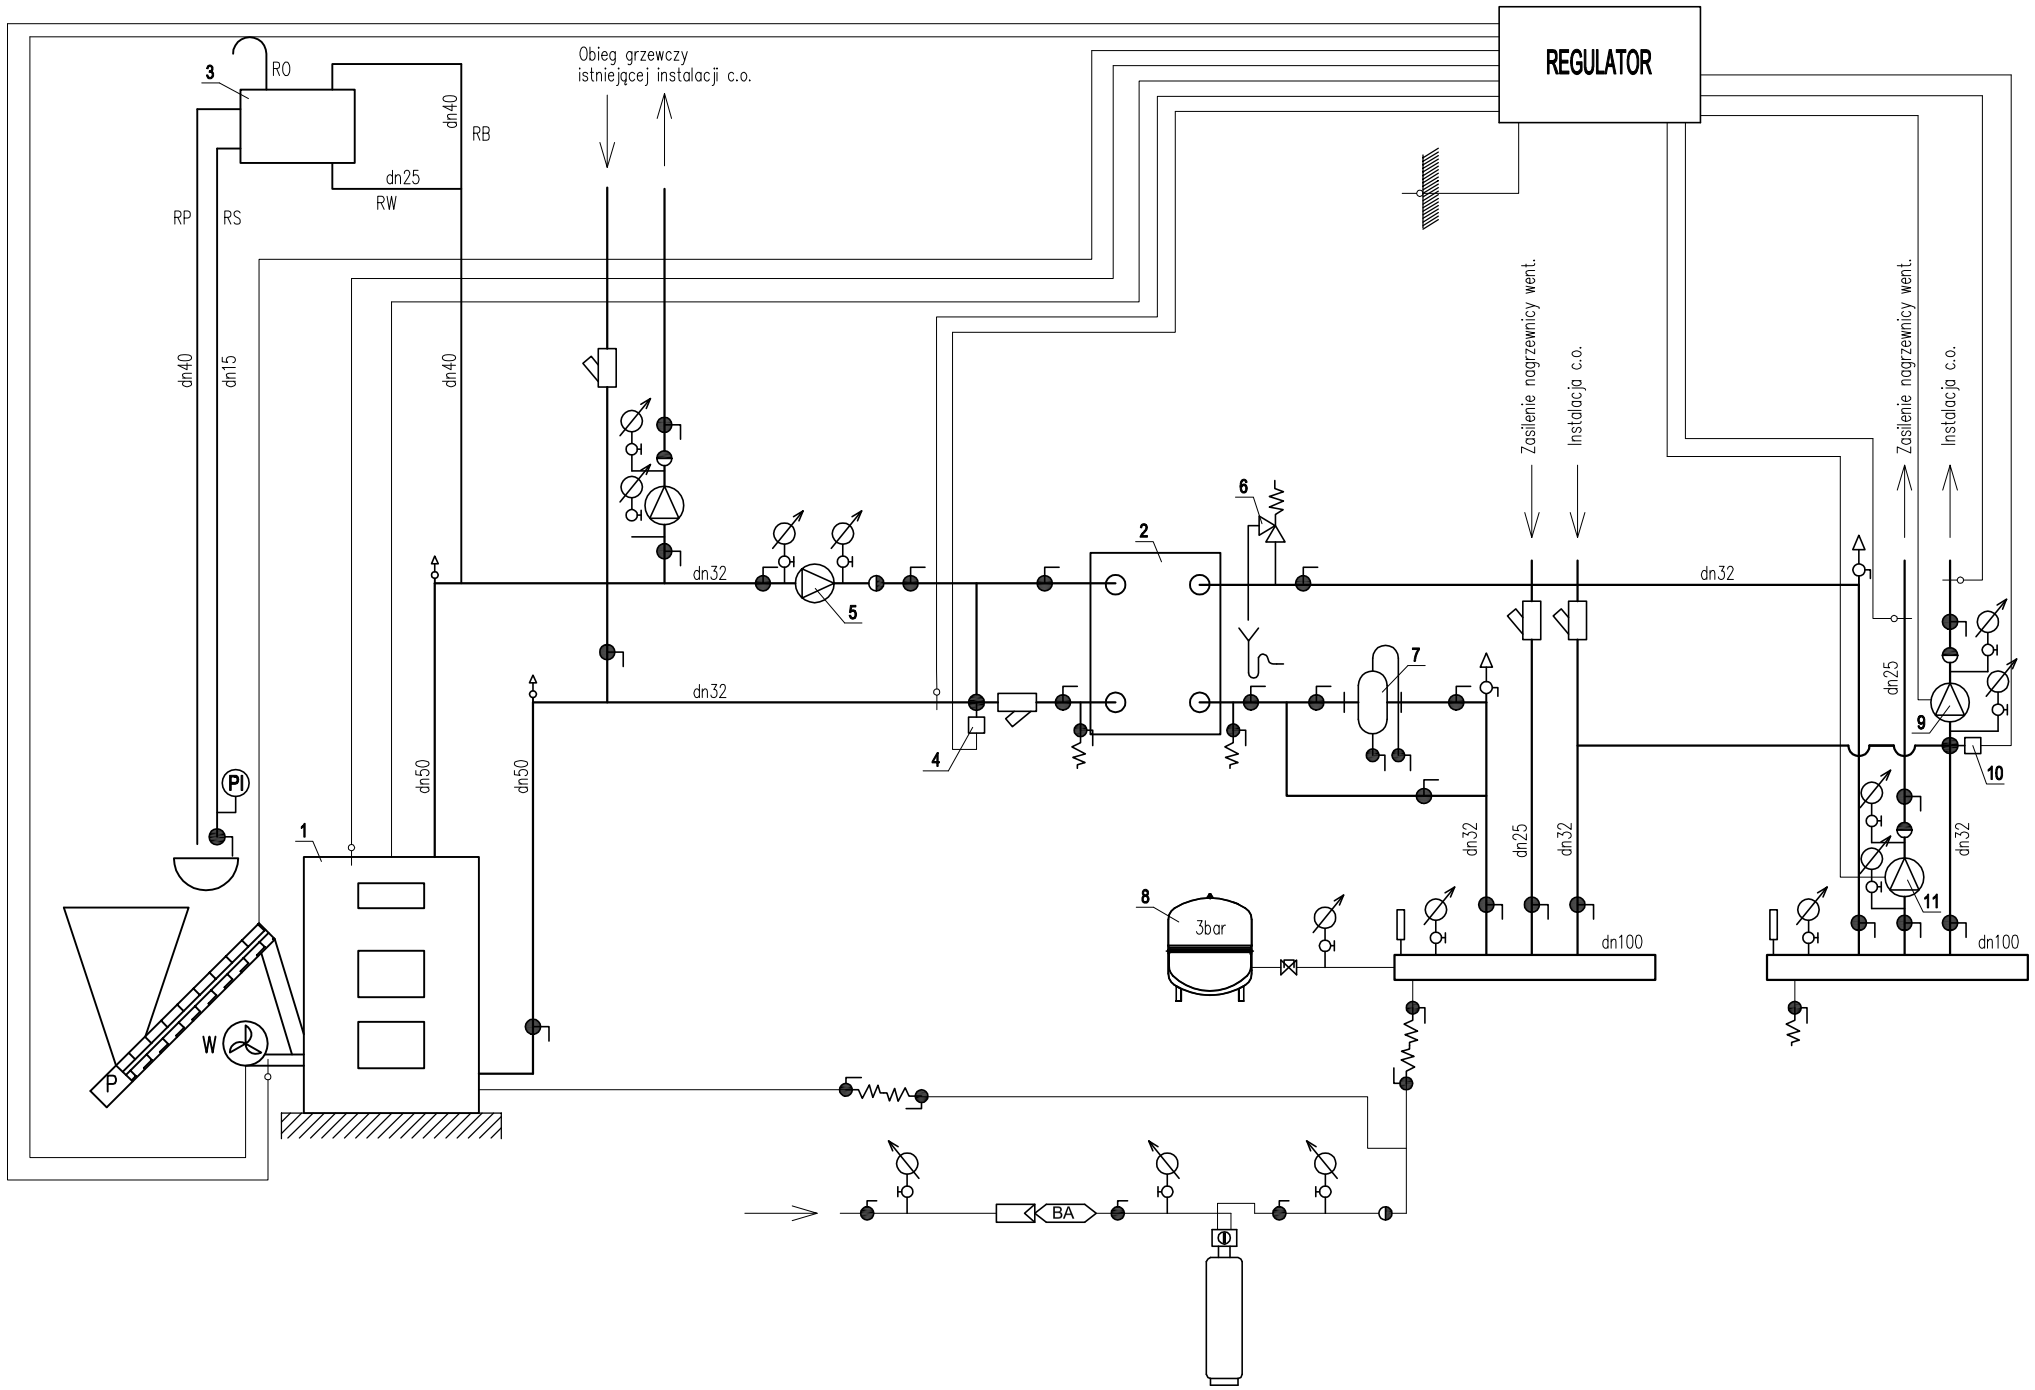


OZNACZENIA:

- Kulowy zawór odcinający
- Zawór zwrotny
- Zawór ze złaczka do węża
- Automatyczny odpowietrznik
- Manometr techniczny z kurkiem manometrycznym dn 15 mm
- Termometr techniczny prosty 0–120°C

Uwaga:
Niniejsza dokumentacja jest Projektem Budowlanym. Służy tylko do celów określonych w Prawie Budowlanym (Dz. U. z 2017 r. poz. 1332) dla tej fazy projektowania. Szczegółowość opracowania jest zgodna z wymogami Rozporządzenia Ministra Infrastruktury z dnia 7 października 2015 r. w sprawie szczegółowego zakresu i formy projektu budowlanego (Dz. U. z 2015 r.). Do realizacji projektowanych instalacji służyć będą Projekty Wykonawcze. Wykonanie zaprojektowanej instalacji należy nabieżąco koordynować z pozostałymi branżami i instalacjami. Dokładny domiar instalacji wykonac na budowie, na etapie wykonawstwa. Część opisowa stanowi integralną część niniejszego projektu. Niniejsza dokumentacja chroniona prawami autorskimi.

ROZWIĄZANIA ZAWARTE W NINIEJSZYM OPRACOWANIU STANOWIĄ WYŁĄCZNĄ WŁASNOŚĆ ECOERGO USŁUGI TECHNICZNE W BUDOWNICTWIE SZYMON KANTCZAK I MOGĄ BYĆ STOSOWANE, POWIELANE I UDOSTĘPNIANE OSOBOM TRZECIM WYŁACZNIE NA PODSTAWIE PISEMNEGO ZEZWOLENIA Z ZASTOSOWANIEM WSZELKICH SKUTKÓW PRAWNYCH.

| | | | |
|---|---|---|---|
| NR PROJEKTU: **46/2017** | OBIEKT: ***DOBUDOWA I ROZBUDOWA SZKOŁY PODSTAWOWEJ*** | | |
| ADRES BUDOWY | ***63-405 Sieroszewice; Zamość; dz. nr 352; obręb: 0015 Zamość*** | | |
| INWESTOR | ***Gmina Sieroszewice<br>63-405 Sieroszewice, ul. Ostrowska 65*** | | |
| TREŚĆ RYSUNKU | ***SCHEMAT TECHNOLOGICZNY KOTŁOWNI*** | NR RYS. | ***IS5*** |
| BRANŻA: SANITARNA | STADIUM: PROJEKT BUDOWLANY / SKALA: - | DATA | SIERPIEŃ 2017 |
| *PROJEKTANT BRANŻY SANITARNEJ*<br>Upr.bud. do projektowania bez ograniczeń w specjal. instalacyjnej w zakresie sieci, instalacji i urządzeń cieplnych, wentylacyjnych, gazowych, wodociągowych i kanalizacyjnych | mgr inż. Daria GRZESIAK<br>Nr upr. 124/DOŚ/12 | PODPIS | |
| *SPAWDZAJĄCYBRANŻY SANITARNEJ*<br>Upr.bud. do projektowania z ograniczeniami w specjal. instalacyjnej w zakresie sieci, instalacji i urządzeń cieplnych, wentylacyjnych, gazowych, wodociągowych i kanalizacyjnych | mgr inż. Jarosław SZYMCZAK<br>Nr upr. UAN 8386/44/88, UAN 8386/45/88 | PODPIS | |

EcoErgo
ECOERGO
USŁUGI TECHNICZNE W BUDOWNICTWIE
**SZYMON KANTCZAK**
ul. Wąska 7, 63-300 Pleszew
adres email: szk.projekty@poczta.onet.pl

PRAWA AUTORSKIE ZASTRZEŻONE USTAWA Z DN. 4 LUTY 1994r.