


ZMIANA MIEJSCOWEGO PLANU OGÓLNEGO
ZAGOSPODAROWANIA
PRZESTRZENNEGO GMINY SIEROSZEWICE -
"WYSYPISKO ODPADÓW" - skala 1:2000

ZALĄCZNIK NR 4/99
DO UCHWAŁY NR XLII/99
RADY GMINY SIEROSZEWICE
Z DNIA 11.09.1999 r.

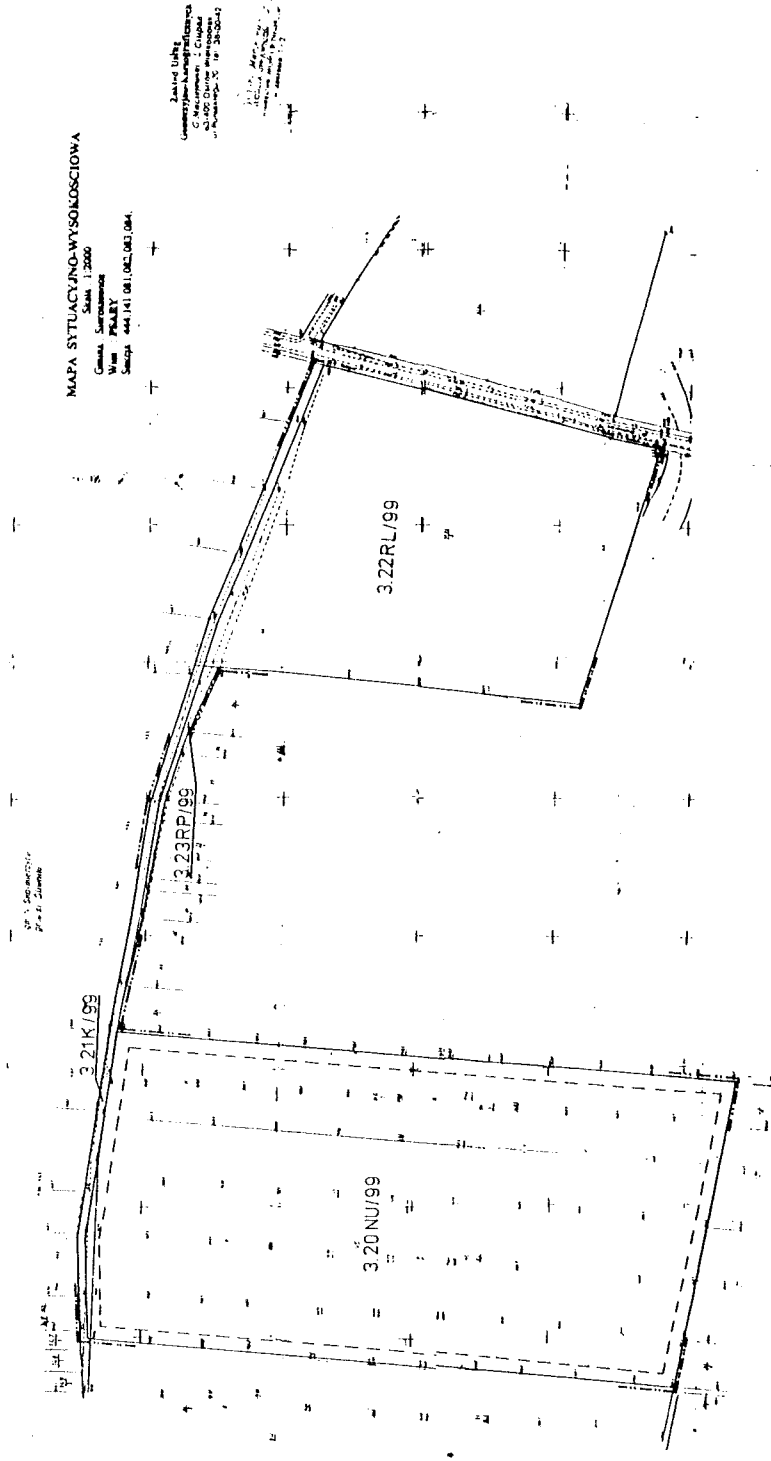

MAPA SYTUACYJNO-WYSOKOŚCIOWA
Skala 1:2000
Gmina Sieroszewice
Wzrost POKŁY
Sieroszewice 444 141 081 082 083 084

Zakład Urban.
Gospodarczo-Techniczny
G. Magdziarski
ul. Długa 10
41-402 Sieroszewice
tel. 044 23 21 21 22

LEGENDA

---	- GRANICE TERENU OBJĘTEGO ZMIANĄ PLANU
---	- LINIE ROZGRANICZAJĄCE TERENY O RÓŻNYM PRZEZNACZENIU LUB ZAGOSPODAROWANIU
---	- LINIE ROZGRANICZAJĄCE TERENY O RÓŻNYM PRZEZNACZENIU LUB ZAGOSPODAROWANIU - ORIENTACYJNE
---	- TERENY SKŁADOWISKA ODPADÓW
NU/99	- TERENY DROGI GMINNEJ
K/99	- TERENY UPRAW POLOWYCH
RP/99	- TERENY LASÓW
RL/99	

RADA GMINY
63-405 SIEROSZEWICE
powiat ostrowski
woj. wielkopolskie

Zarząd Gminy
63-405 SIEROSZEWICE
powiat ostrowski
woj. wielkopolskie

AUTOR PLANU:
Magdalena Kędzia
mgr Magdalena Kędzia
PROJEKTANT
miejscowych planów
zagospodarowania przestrzennego
nr upr. 1449/94

PRZEWODNICZĄCY ZARZĄDU
Czesław Berkowski
Czesław Berkowski

ZMIANA MIEJSCOWEGO PLANU OGÓLNEGO ZAGOSPODAROWANIA PRZESTRZENNEGO GMINY SIEROSZEWICE - WYSYPISKO ODPADÓW ZOSTAŁA ZATWIERDZONA UCHWAŁĄ NR XLII/99 RADY GMINY SIEROSZEWICE W DNIO 11.09.1999 R., KTÓRA OGŁOSZONO W DZIENNIKU URZĘDOWYM WOJEWÓDZTWA WIELKOPOLSKIEGO NR POZ