


Rurociąg tłoczny T7

Kolektor K7

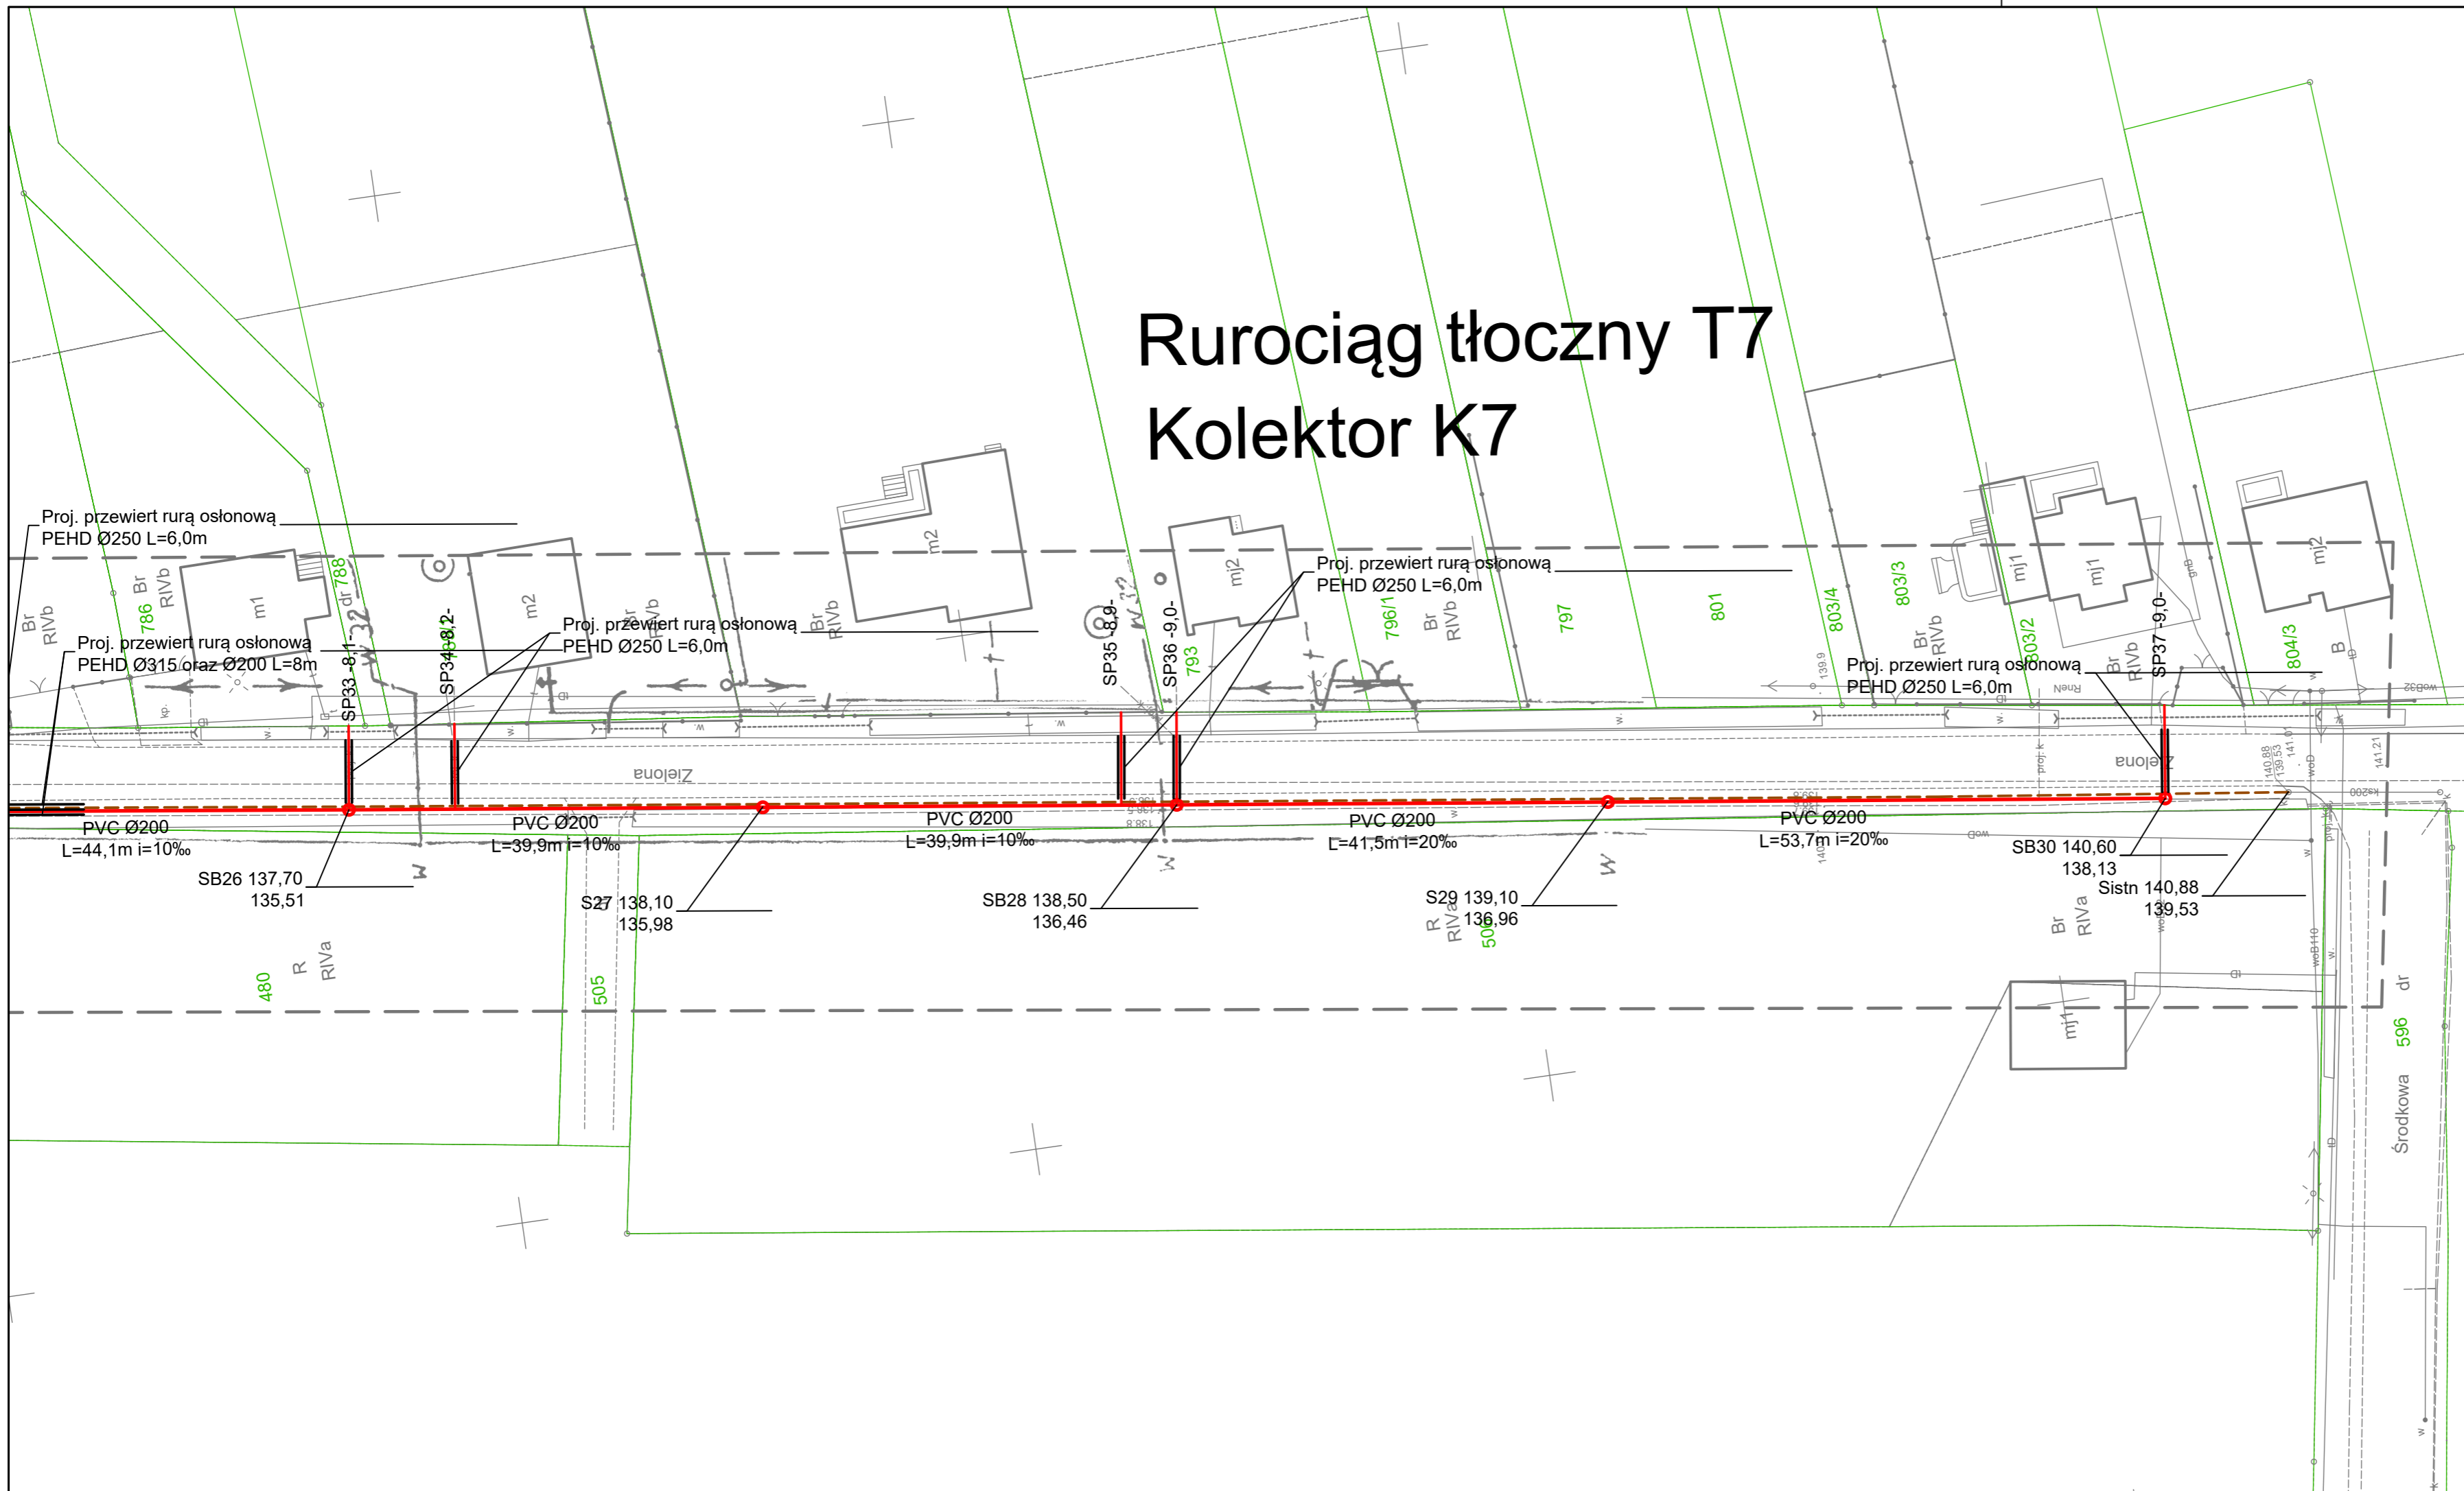

- Legenda
- Proj. kanalizacja sanitarna grawitacyjna
 - - - Proj. kanalizacja sanitarna tłoczna
 - S1 Proj. studzienka kanalizacji sanitarnej grawitacyjnej
 - T1 Proj. węzeł kanalizacji sanitarnej tłocznej

Nazwa zamierzenia budowlanego
Budowa kanalizacji sanitarnej w miejscowości Latowice etap IV

Investor
Gmina Sieroszewice
 ul. Ostrowska 65, 63-405 Sieroszewice

Adres
 ul. Zielona, Latowice
 gmina Sieroszewice

Jednostka projektowa
Zakład Projektowo-Usługowy Inżynierii Środowiska PRIMEKO
 ul. Łódzka 210, 62-800 Kalisz
 tel: 62 767 02 63
 email: primeko@o2.pl

Tytuł rysunku	Skala
Plan sieci kanalizacji sanitarnej Kolektor K7 Rurociąg tłoczny T7	1:500
	Data
	Kwiecien 2022

Projektował	Podpis
inż. Jarosław Grzelak upr. nr 7131-7132/37/PW/2002	

Opracował	Podpis
mgr inż. Filip Grzelak	

Sprawdził	Podpis
mgr inż. Monika Żurawska upr. nr WKP/0273/PWOS/06	

Kod	Faza	Branża	Numer rysunku
2021/013	PAB	IS	R003