


**Legenda:**

-  - Znaki projektowane
-  - Znaki istniejące
-  - Znaki do likwidacji

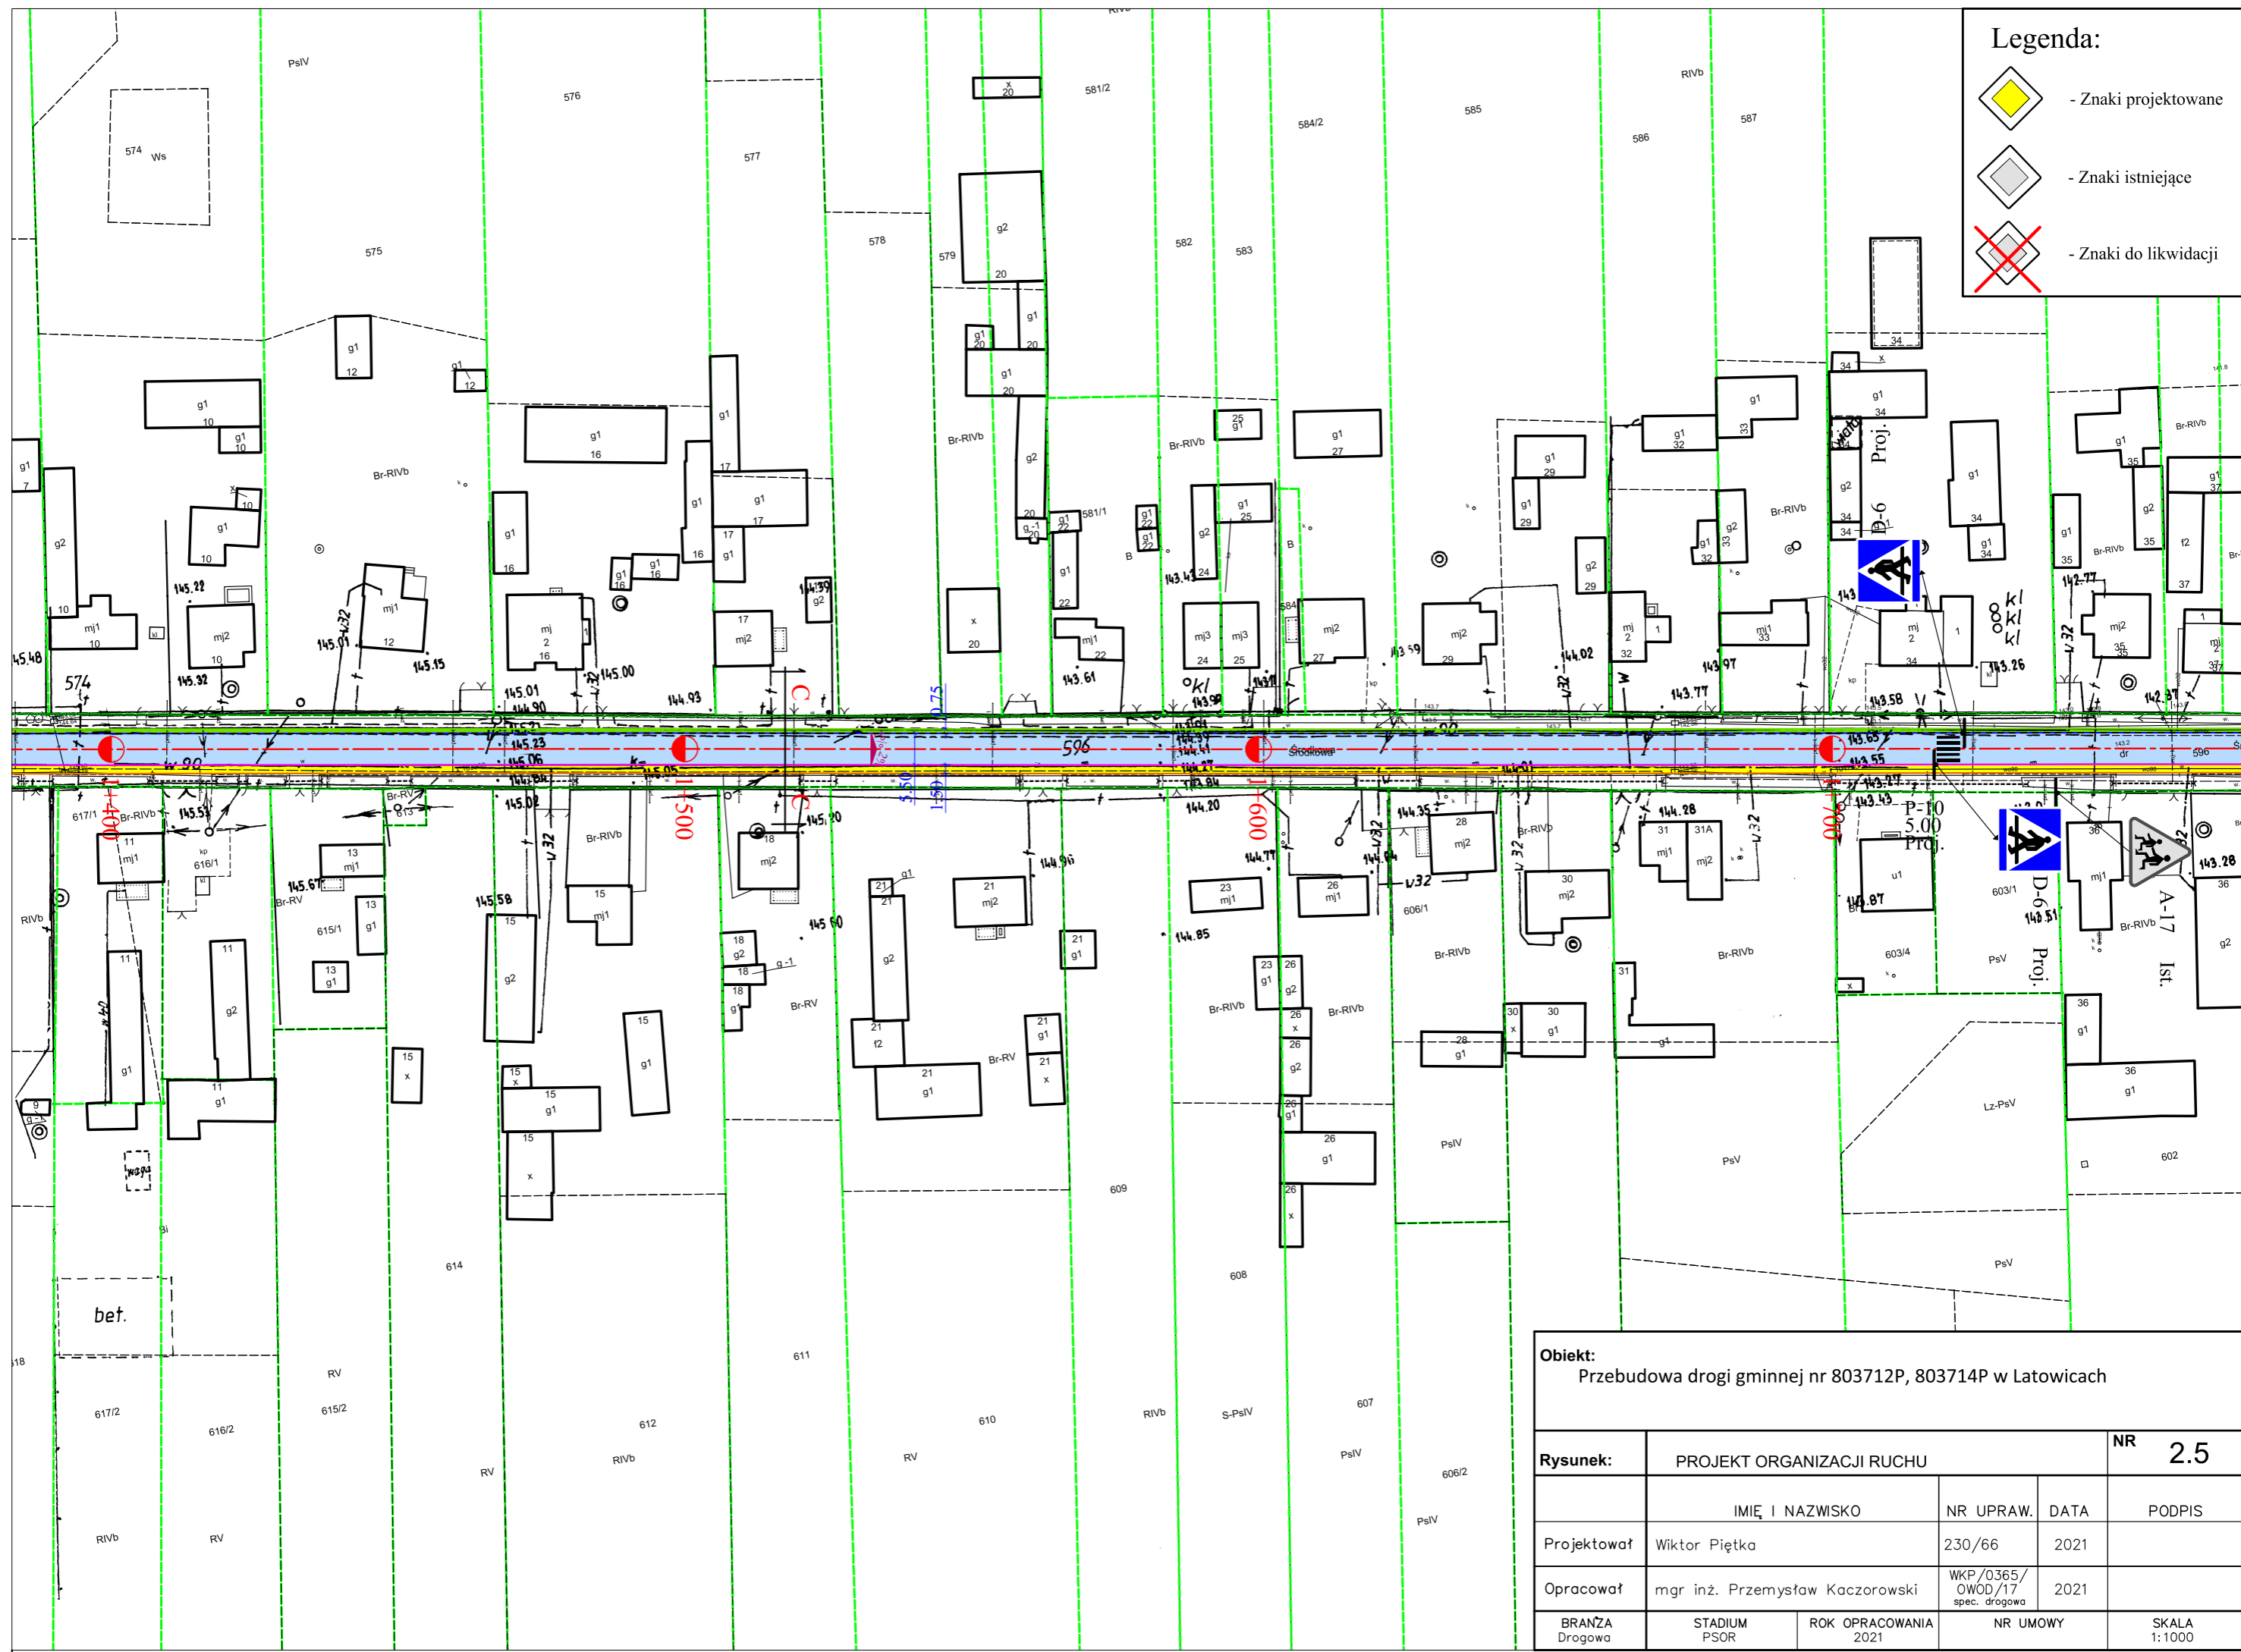

|   |                                 |                                       |          |                  |
|---|---------------------------------|---------------------------------------|----------|------------------|
| <b>Obiekt:</b><br>Przebudowa drogi gminnej nr 803712P, 803714P w Latowicach |                                 |                                       |          |                  |
| <b>Rysunek:</b>   | PROJEKT ORGANIZACJI RUCHU       |                                       |          | <b>NR</b><br>2.5 |
|   | IMIĘ I NAZWISKO                 | NR UPRAW.                             | DATA     | PODPIS           |
| Projektował   | Wiktor Piętka                   | 230/66                                | 2021     |                  |
| Opracował   | mgr inż. Przemysław Kaczorowski | WKP/0365/<br>OWOD/17<br>spec. drogowa | 2021     |                  |
| BRANŻA<br>Drogowa   | STADIUM<br>PSOR                 | ROK OPRAWOWANIA<br>2021               | NR UMOWY | SKALA<br>1:1000  |