
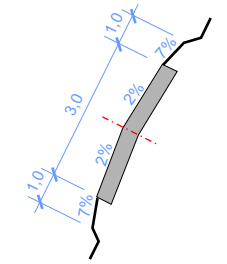


PLAN SYTUACYJNY

Budowa :	Przebudowa nawierzchni drogi gminnej Strzyżew - Strzyżówek, gm. Sieroszewice	
Inwestor :	Gmina Sieroszewice	
Projektował :	Wiktor Piętka	Branża: drogowa
		Data : 09.2013r.
Wykonał :		
	Skala : 1:2000	
	Nr rys.	

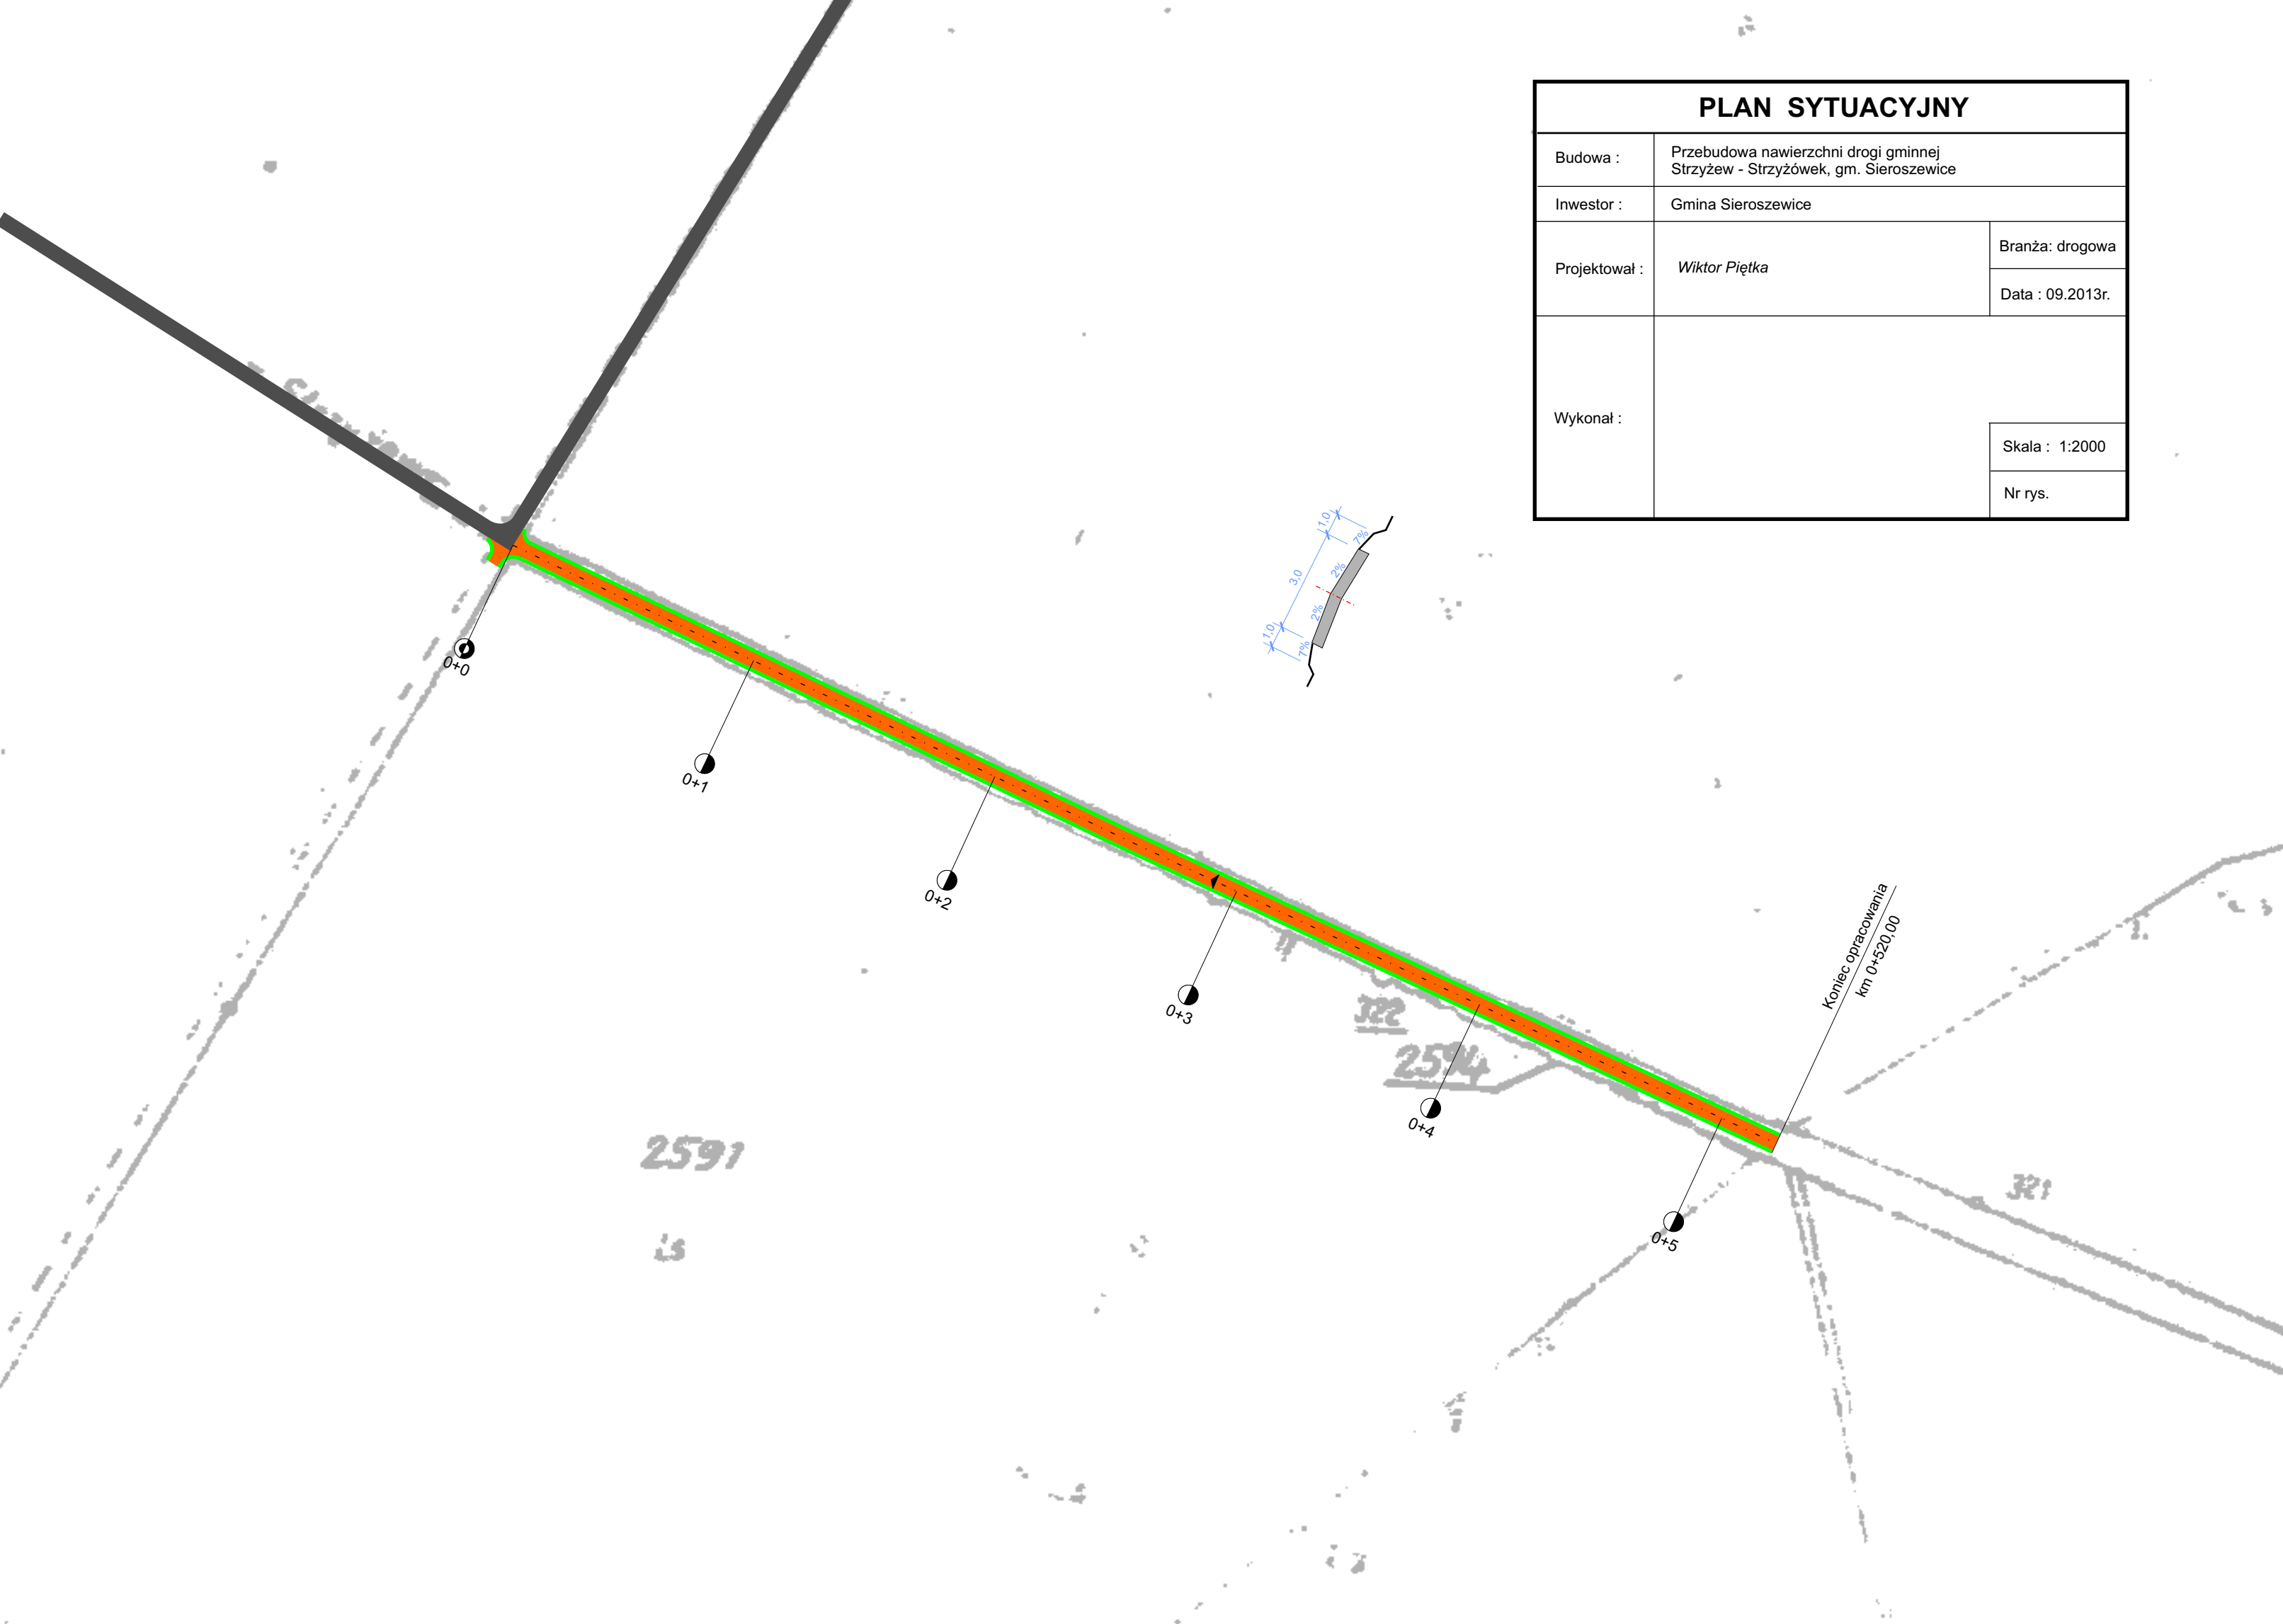

0+0

0+1

0+2

0+3

0+4

0+5

2591

322

2594

321

Koniec opracowania
km 0+520,00