


# RZUT PRZYZIEMIENIA 1:100

## SALA GIMNASTYCZNA Z ZAPLECZEM

### TECHNOLOGIA

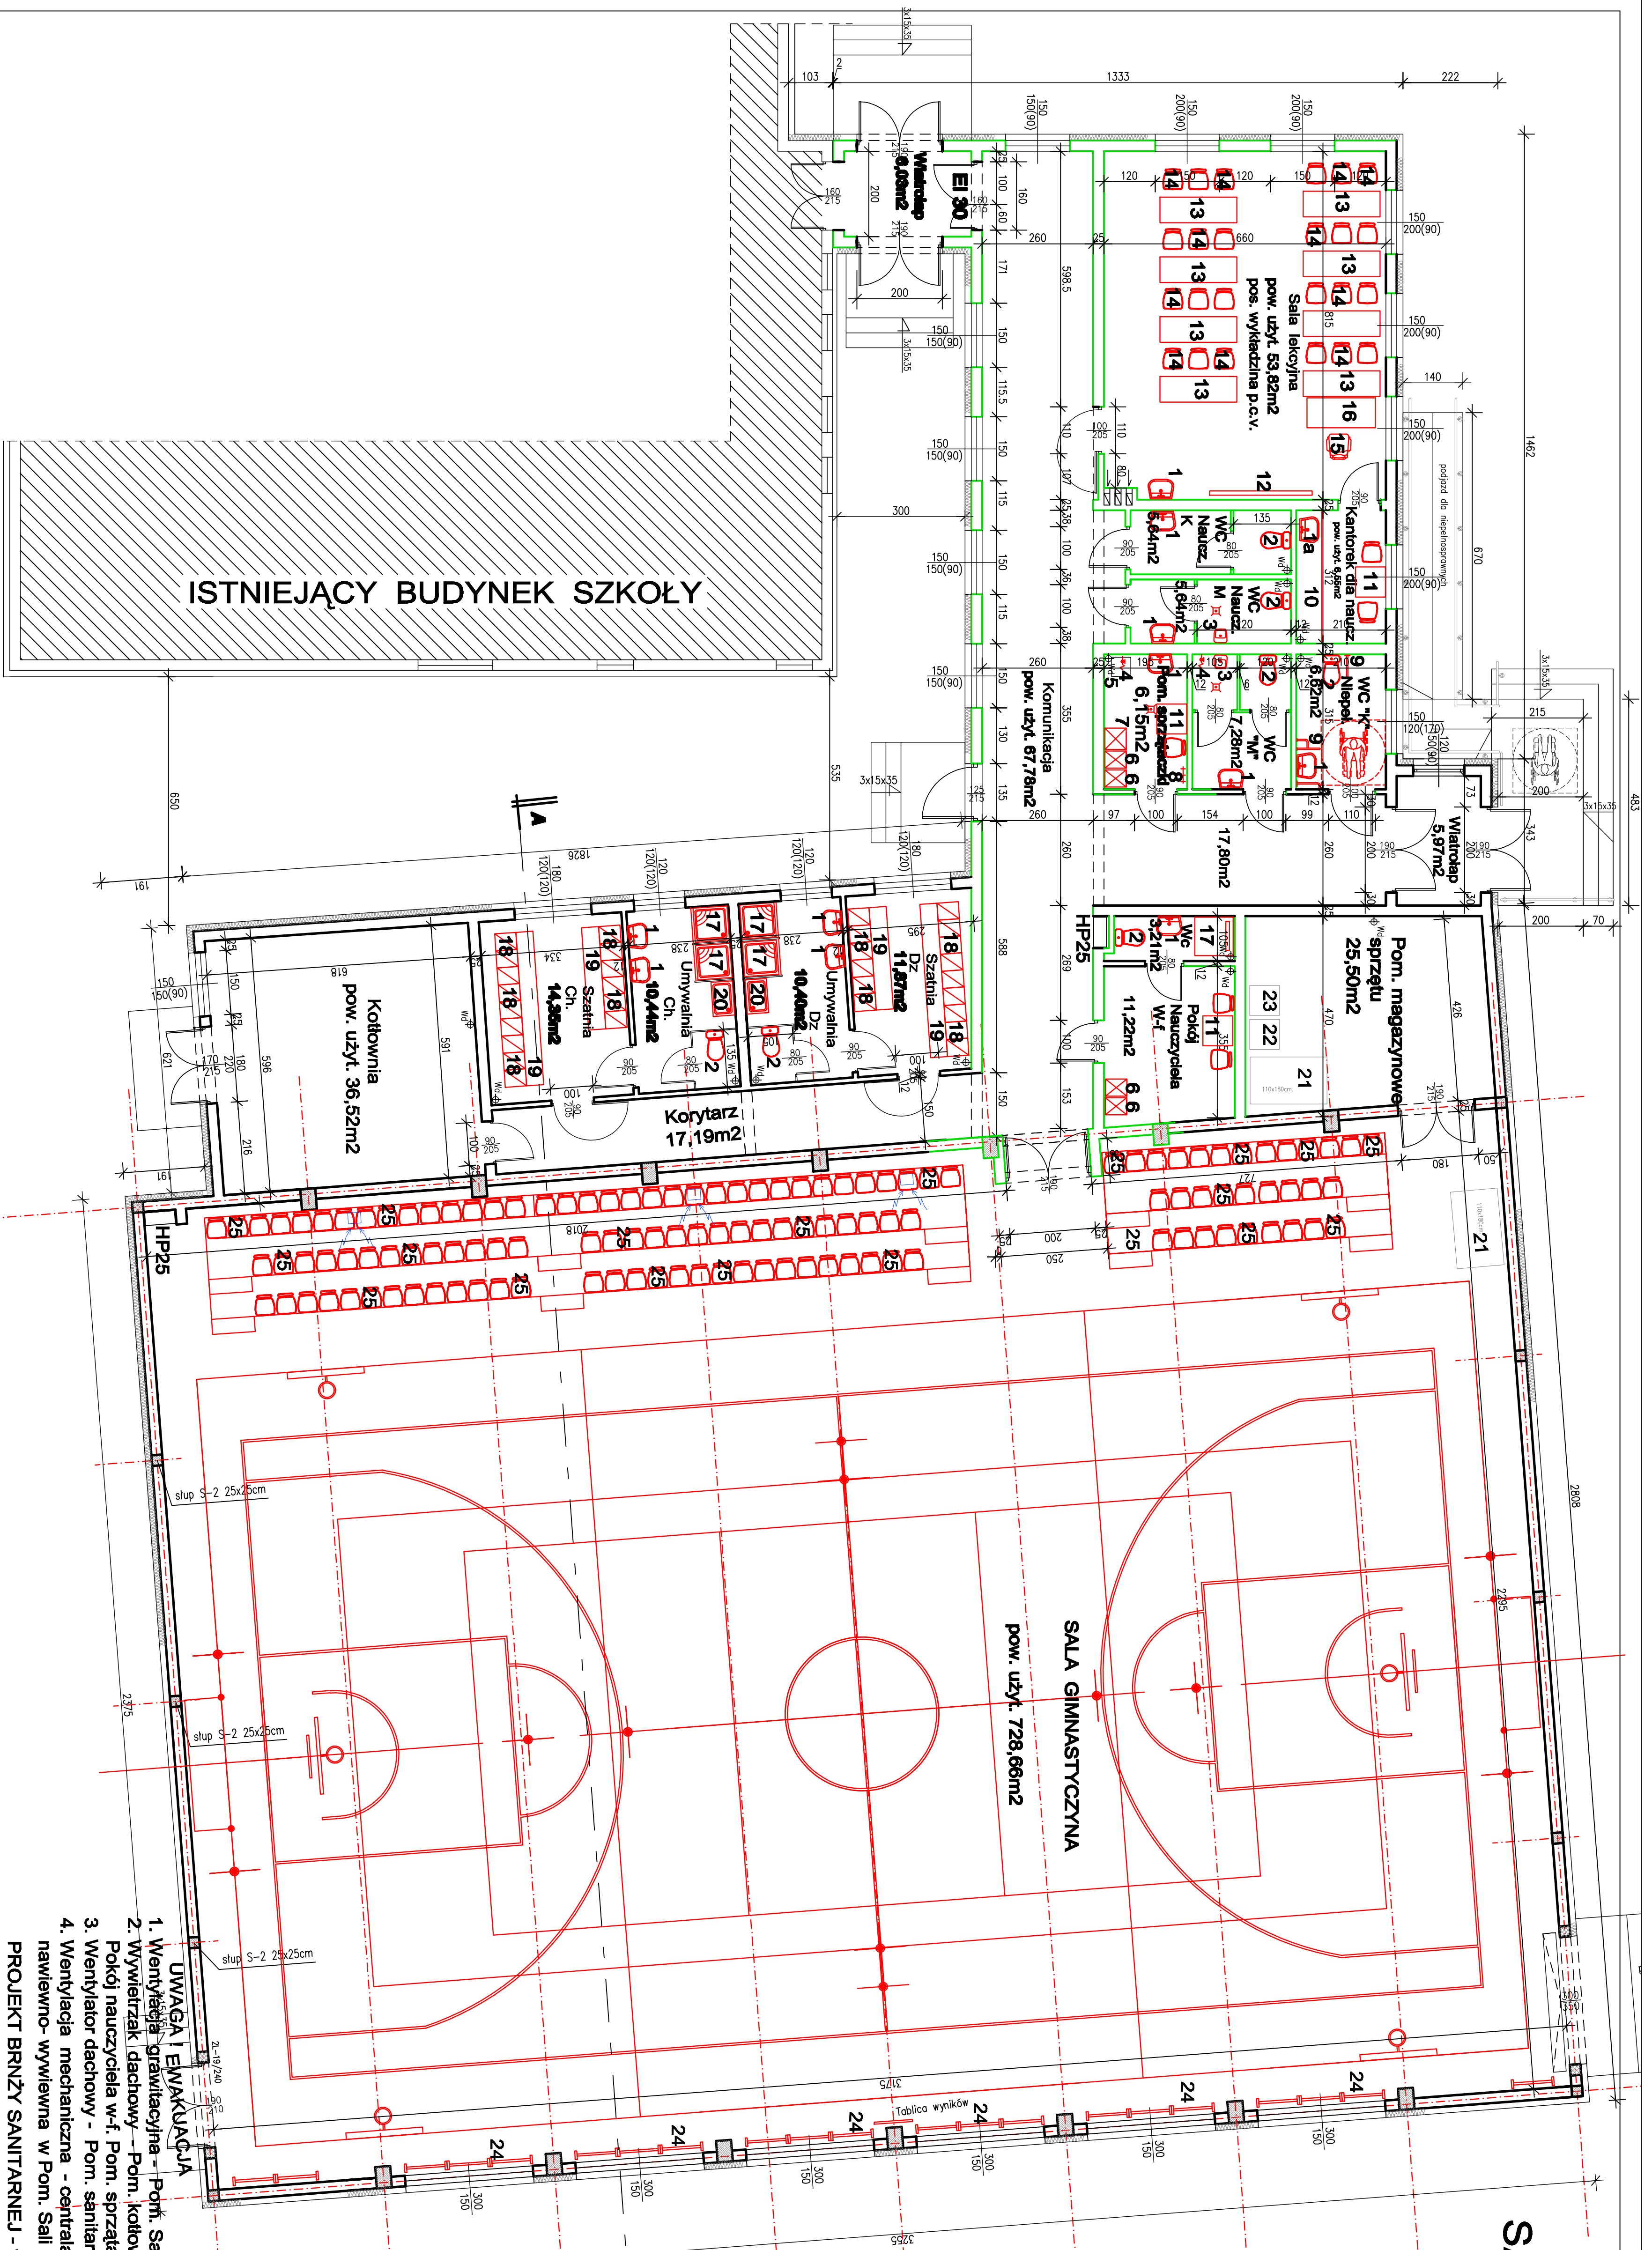

ZESTAWIENIE WPROSAŻENIA	
Nr. Wposażenie	Ilość
1. Umywalka ceramiczna	11 szt.
1a. Umywalka naddłotowa	1 szt.
2. Muszla ustępowa	7 szt.
3. Pisuar	2 szt.
4. Zawór ze złączką do węża	2 szt.
5. Basen do mycia mopów	1 szt.
6. Szafka odzieżowa 40x50cm	4 szt.
7. Szafka na środki czystości	1 szt.
8. Wieszak odzieżowy	1 szt.
9. Pojemce dla osób niepełnosprawnych	kpl.
10. Bot. roboczy na szafka kuchennej	1 kpl.
11. Stoлик śniadaniowy + krzesło zmywalne	3kpl.
12. Tablica, tablica interaktywna	1kpl.
13. Ławka szkolna	kpl.
14. Krzesło zmywalne	kpl.
15. Fotel biurowy obrotowy	1 szt.
16. Burko dla nauczyciela	1kpl.
17. Pysznic	5 szt.
18. Szafka odzieżowa	2kpl.
19. Ławeczka szkolna	2kpl.
20. Basen do mycia nóg	2kpl.
21. Komplet materosy na zyciecia w-f	kpl.
22. Kosz na piłki (do koszykówki)	1 szt.
23. Kosz na piłki (do siatkówki, ręcznej)	1 szt.
24. Drabinki	kpl.
25. Trybuny ruchome (siedziisko zmywalne)	kpl.

Powierzchnia użytkowa - 329,94 m<sup>2</sup>  
 Sala gimnastyczna - 728,66 m<sup>2</sup>  
**RAZEM - 1058,60 m<sup>2</sup>**

Powierzchnia zabudowy proj. - 1146,15m<sup>2</sup>

#### SALA GIMNASTYCZNA Z ZAPLECZEM

##### TECHNOLOGIA

- UWAGA I EWAKUACJA**
1. Wentylacja grawitacyjna - Pom. Sala lekcyjna
  2. Wywiewczak dachowy - Pom. kotłowni, Pom. magazynowe, Pokój nauczyciela w-f, Pom. sprzątaczk.
  3. Wentylator dachowy - Pom. sanitarne, WC, Szatnie, nawiewno-wywiewna w Pom. Sali gimnastycznej
  4. Wentylacja mechaniczna - centrala wentylacyjna nawiewno-wywiewna w Pom. Sali gimnastycznej
- PROJEKT BRNIZY SANITARNEJ - wg oddzielnego opracowania**

06/2020

**ZAKŁAD USŁUG INŻYNIERSKICH**

ul. Słowackiego 11A  
 50-100 Wrocław

**PROJEKT TECHNICZNY**

06/2020