


SCIANA DOCEPLOWA  
STYROPIAN FREZOWANY  
GR. 15 cm  
KOLOR TYNKU  
RAL 8010

SCIANA DOCEPLOWA  
STYROPIAN FREZOWANY  
GR. 15 cm  
TYNK ZWYCZNY  
ODCIEŃ ZBIELONY DO RAL 4002


ELEVACJA ZACHODNIA 1

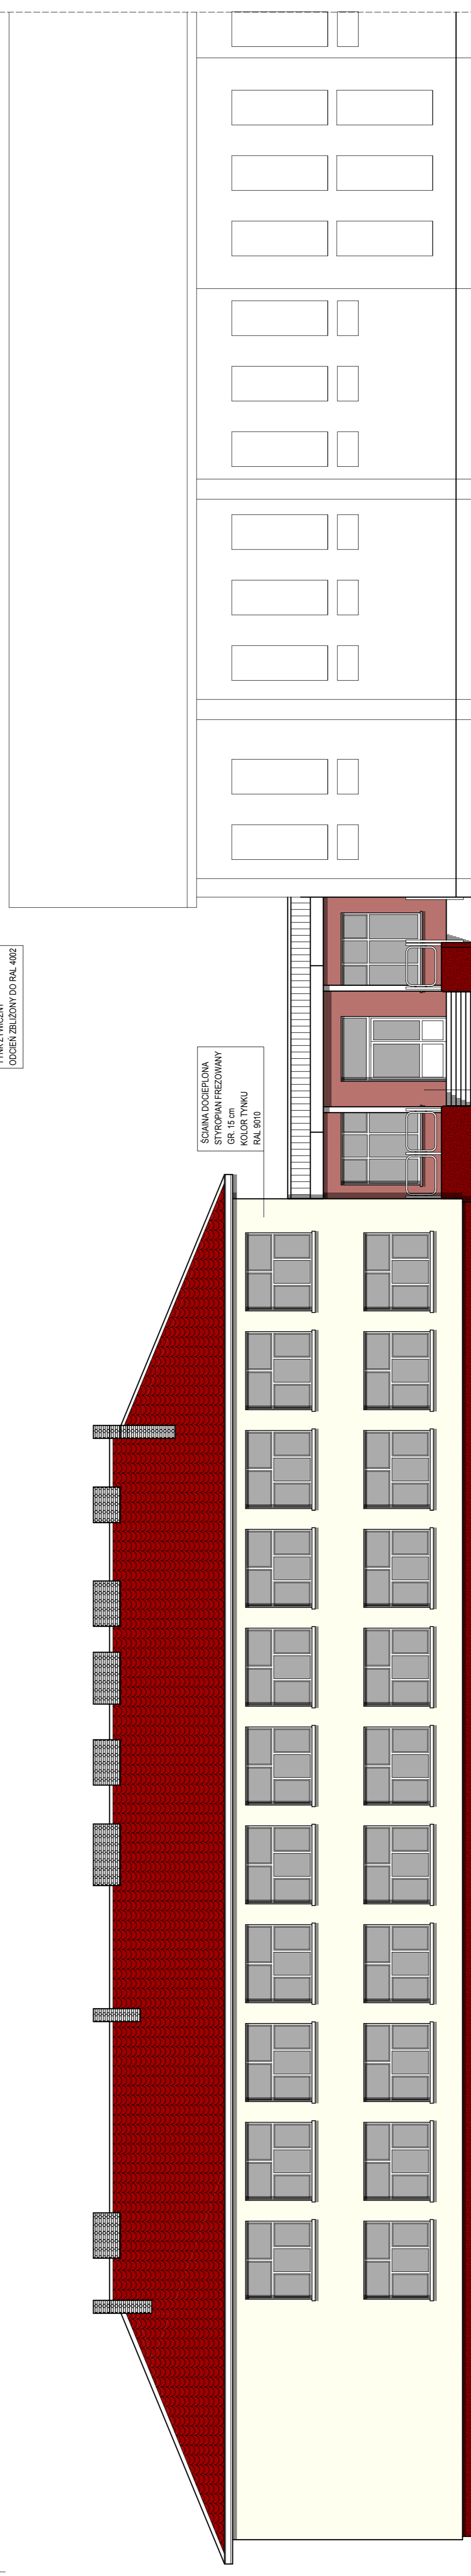

SCIANA DOCEPLOWA  
STYROPIAN FREZOWANY  
GR. 15 cm  
KOLOR TYNKU  
RAL 8010

SCIANA DOCEPLOWA  
STYROPIAN FREZOWANY  
GR. 15 cm  
TYNK ZWYCZNY  
ODCIEŃ ZBIELONY DO RAL 4002

ELEVACJA WSCHODNIA 1

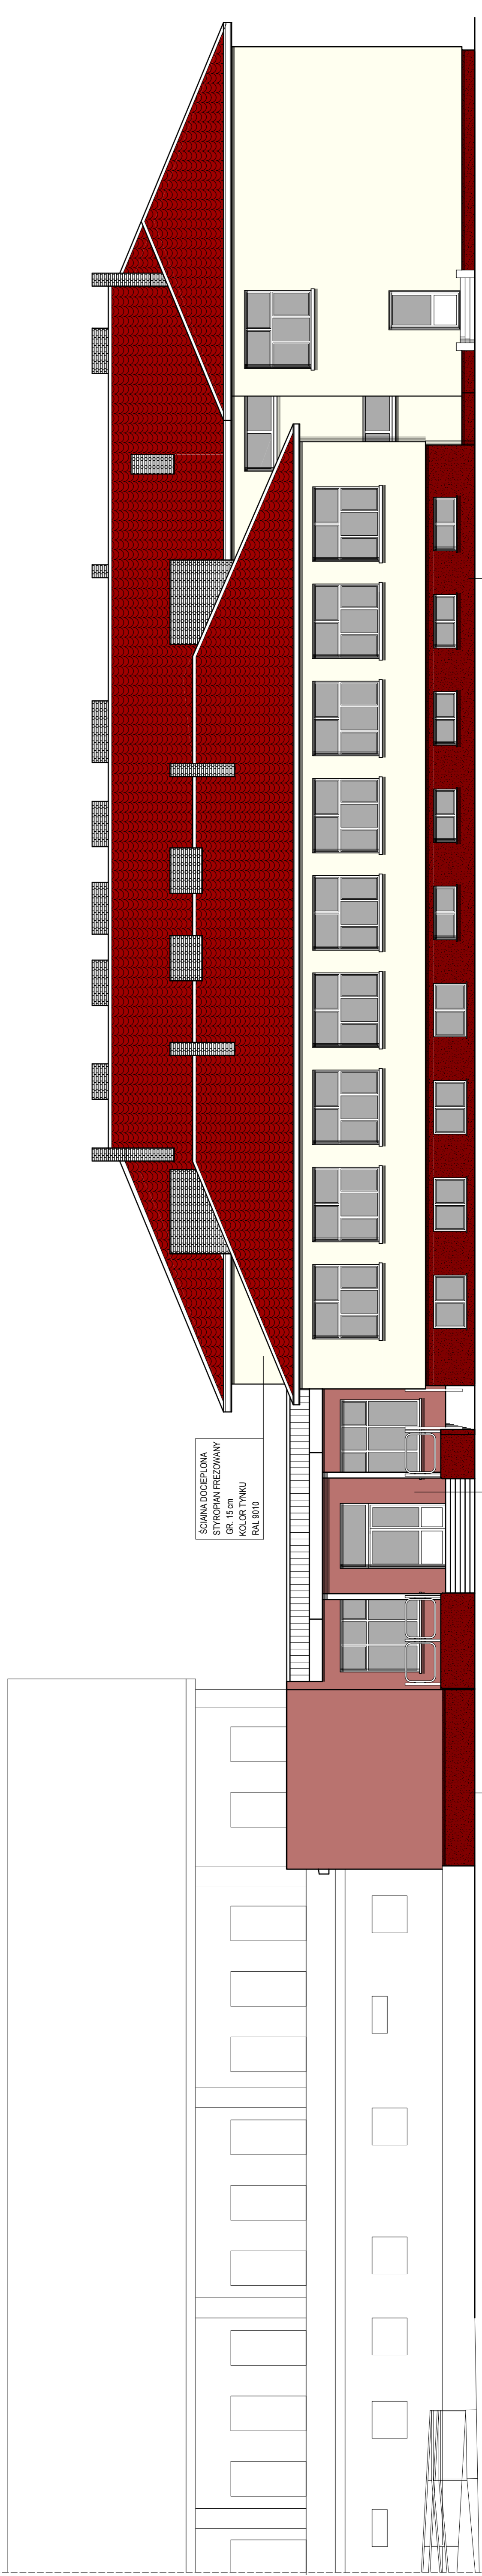

SCIANA DOCEPLOWA  
STYROPIAN FREZOWANY  
GR. 15 cm  
KOLOR TYNKU  
RAL 8010

SCIANA DOCEPLOWA  
STYROPIAN FREZOWANY  
GR. 15 cm  
TYNK ZWYCZNY  
ODCIEŃ ZBIELONY DO RAL 4002

SCIANA DOCEPLOWA  
STYROPIAN FREZOWANY  
GR. 15 cm  
KOLOR TYNKU  
RAL 3015

ELEVACJA ZACHODNIA 2

SCIANA DOCEPLOWA  
STYROPIAN FREZOWANY  
GR. 15 cm  
TYNK ZWYCZNY  
ODCIEŃ ZBIELONY DO RAL 4002

NR RYS.	4
NR RYS.	4
PROJEKT BUDOWLANY	
NAZWA OBIEKTU	TERMO-REZERWAJA ZESPOLU SZKOL
ADRES OBIEKTU	W SIEROSZEWICACH
BRANZA	PROJEKTOWANIE ARCHITECTURA I INŻYNIERIA
TRESC	BUDOWLANIA, JED. EWID. - 30100/Z
ELEVACJE	
PROJEKTANT	DR inż. WŁADZYSŁAW WILCZYŃSKI
ASYSTENT	DR inż. RZ. PIETUCH
	FLIP. KUSZCZYK
	BIURA 1100
	CZERNIECZNY