


TEMAT	ARCHITEKTURA	ADRES	MASANÓW, GMINA SIROSZEWICE DZIAŁKA NR 511	OPRACOWAŁA	mgr inż. Joanna Dziadek
BRANŻA	BUDOWLANA	OBIEKT	BUDOWA BOISKA WIELOFUNKCYJNEGO O NAIWERSZCHNI SYNTETYCZNEJ W MASANOWIE	AUTOR PROJEKTU	
FAZA	PROJEKT ZAGOSPODAROWANIA DZIAŁKI	PRZEMISŁOCT	BOISKO WIELOFUNKCYJNE	AUTOR PROJEKTU	inż. Wojciech Krasowski Upr. BN/10.9/5/79 w specjln. konstr.-budowlanej
INWESTPROJEKT		62-800 KAJSZ, AL.WOLNOŚCI 17		RYS. ZT-3	
SKALA 1:100		GRUDZIEŃ 2011			

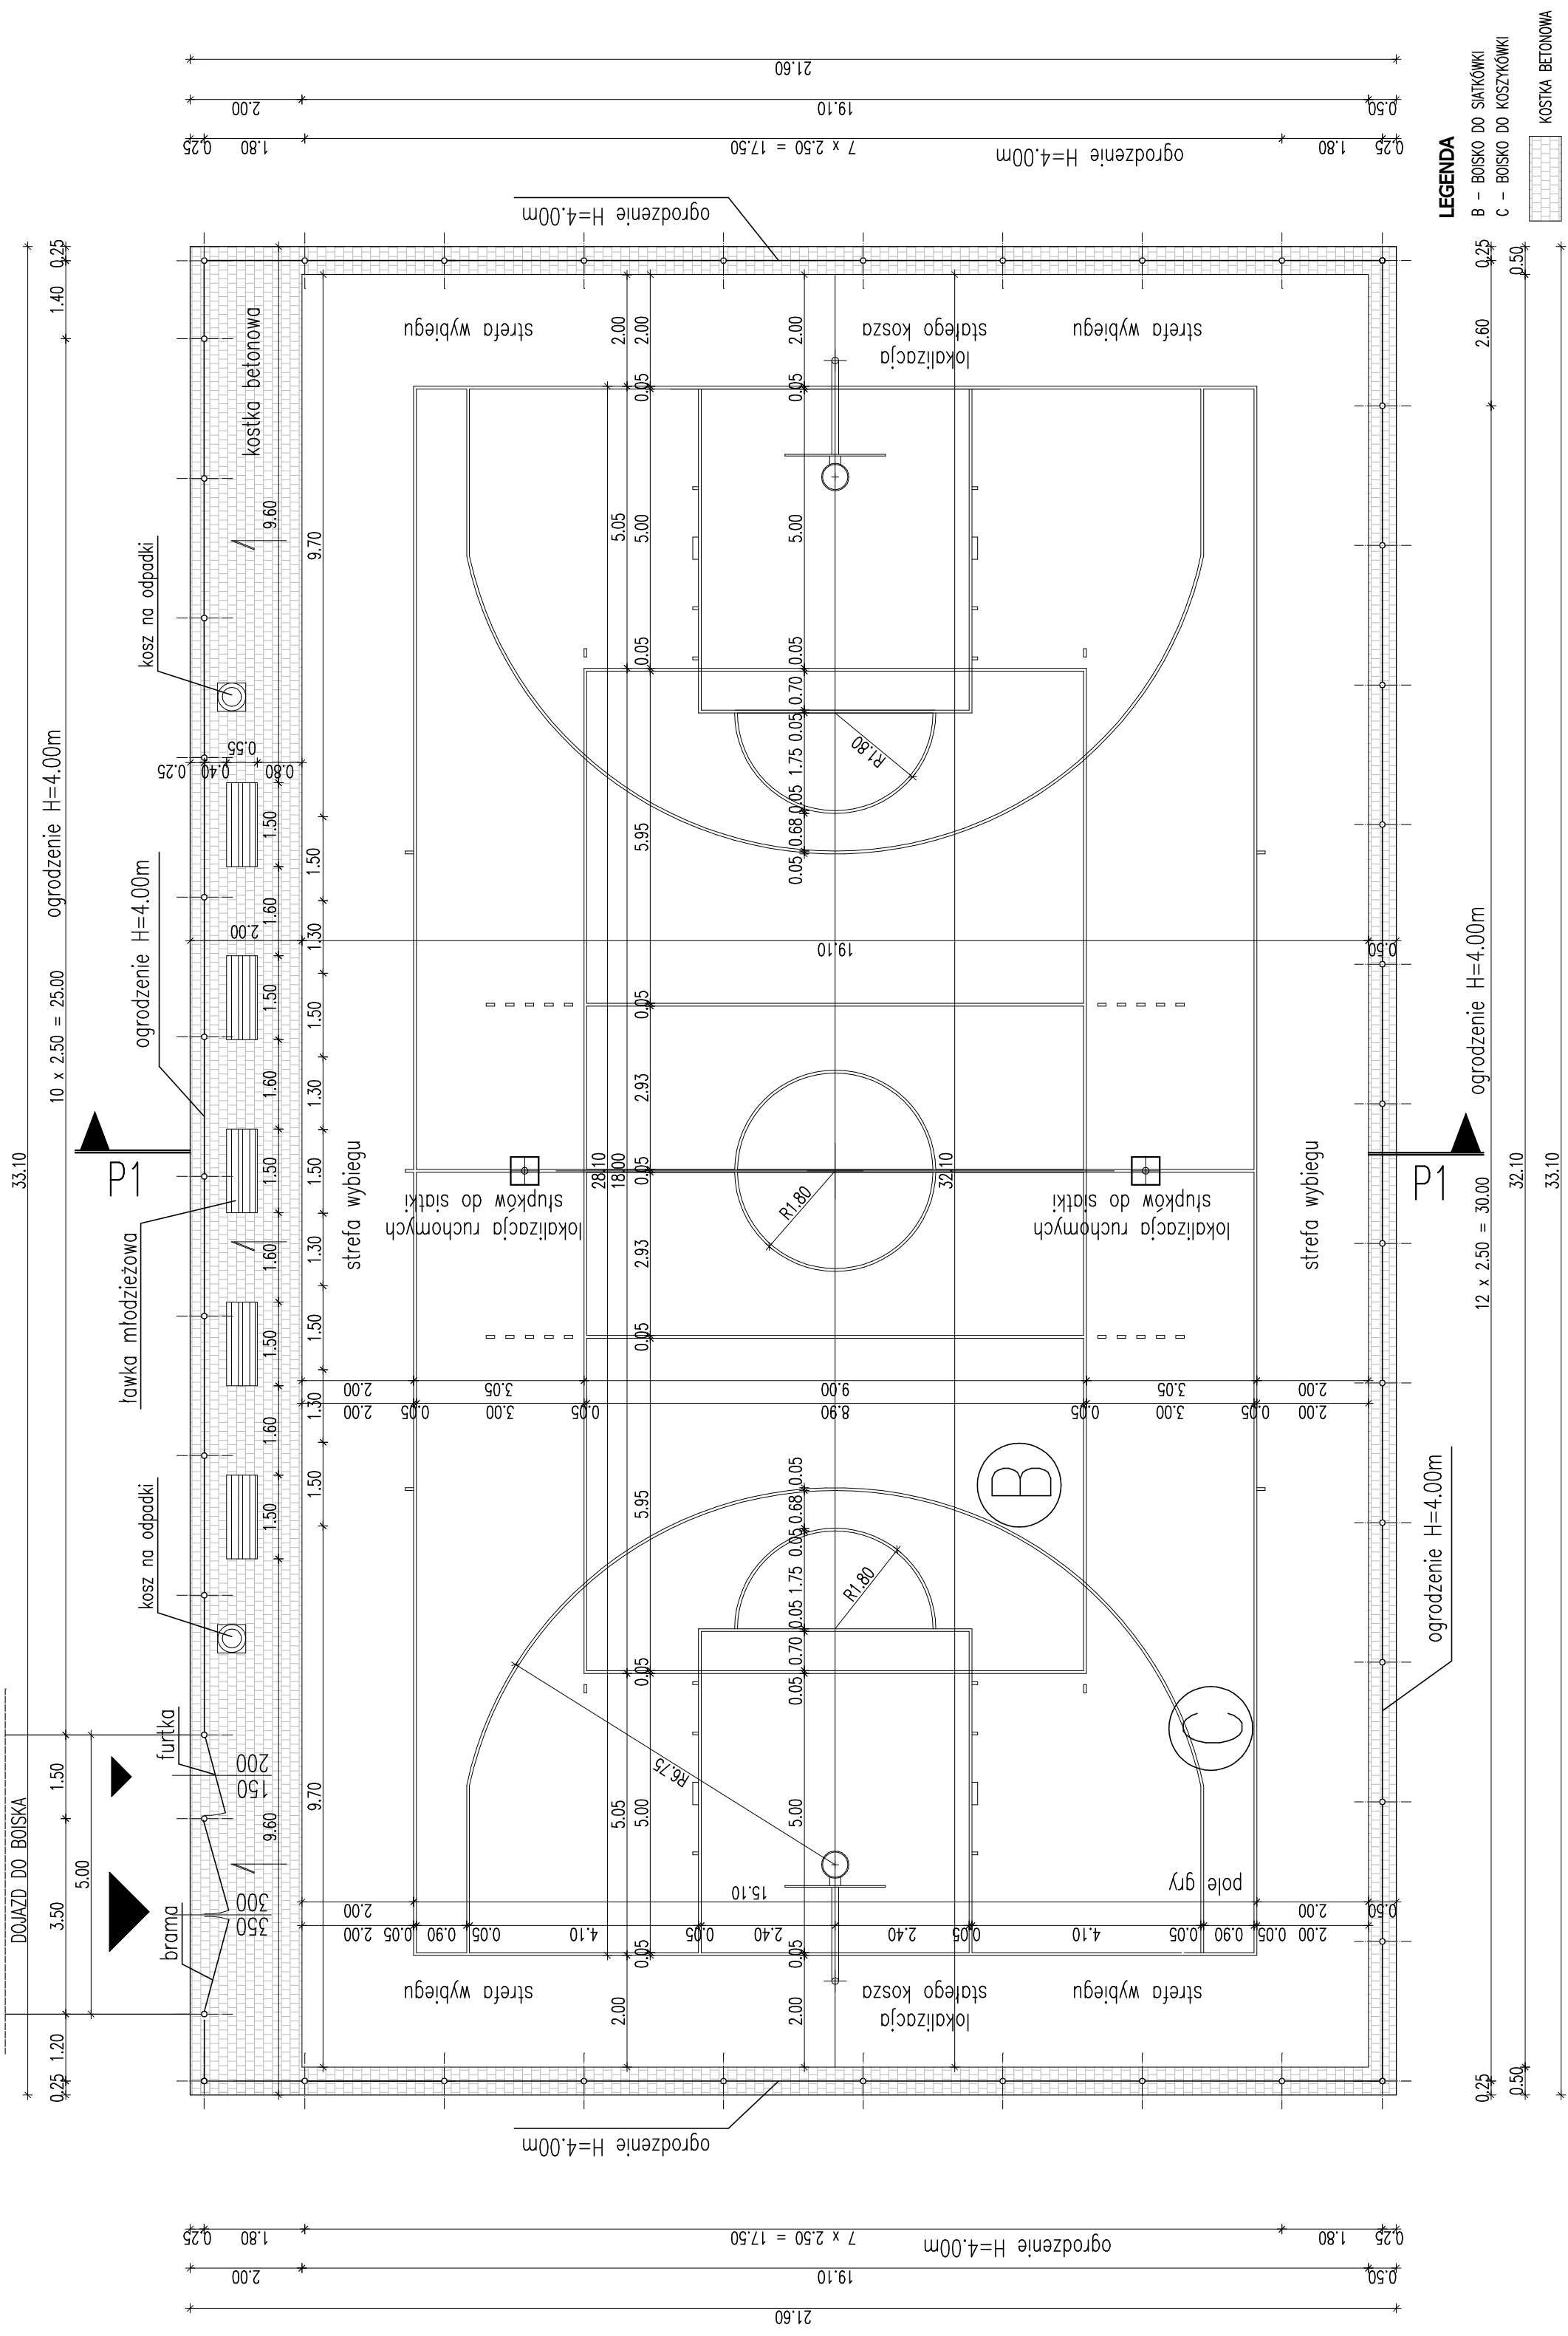

LEGENDA

- B - BOISKO DO SIATKÓWKI
- C - BOISKO DO KOSZYKÓWKI
- KOSTKA BETONOWA