


400

85

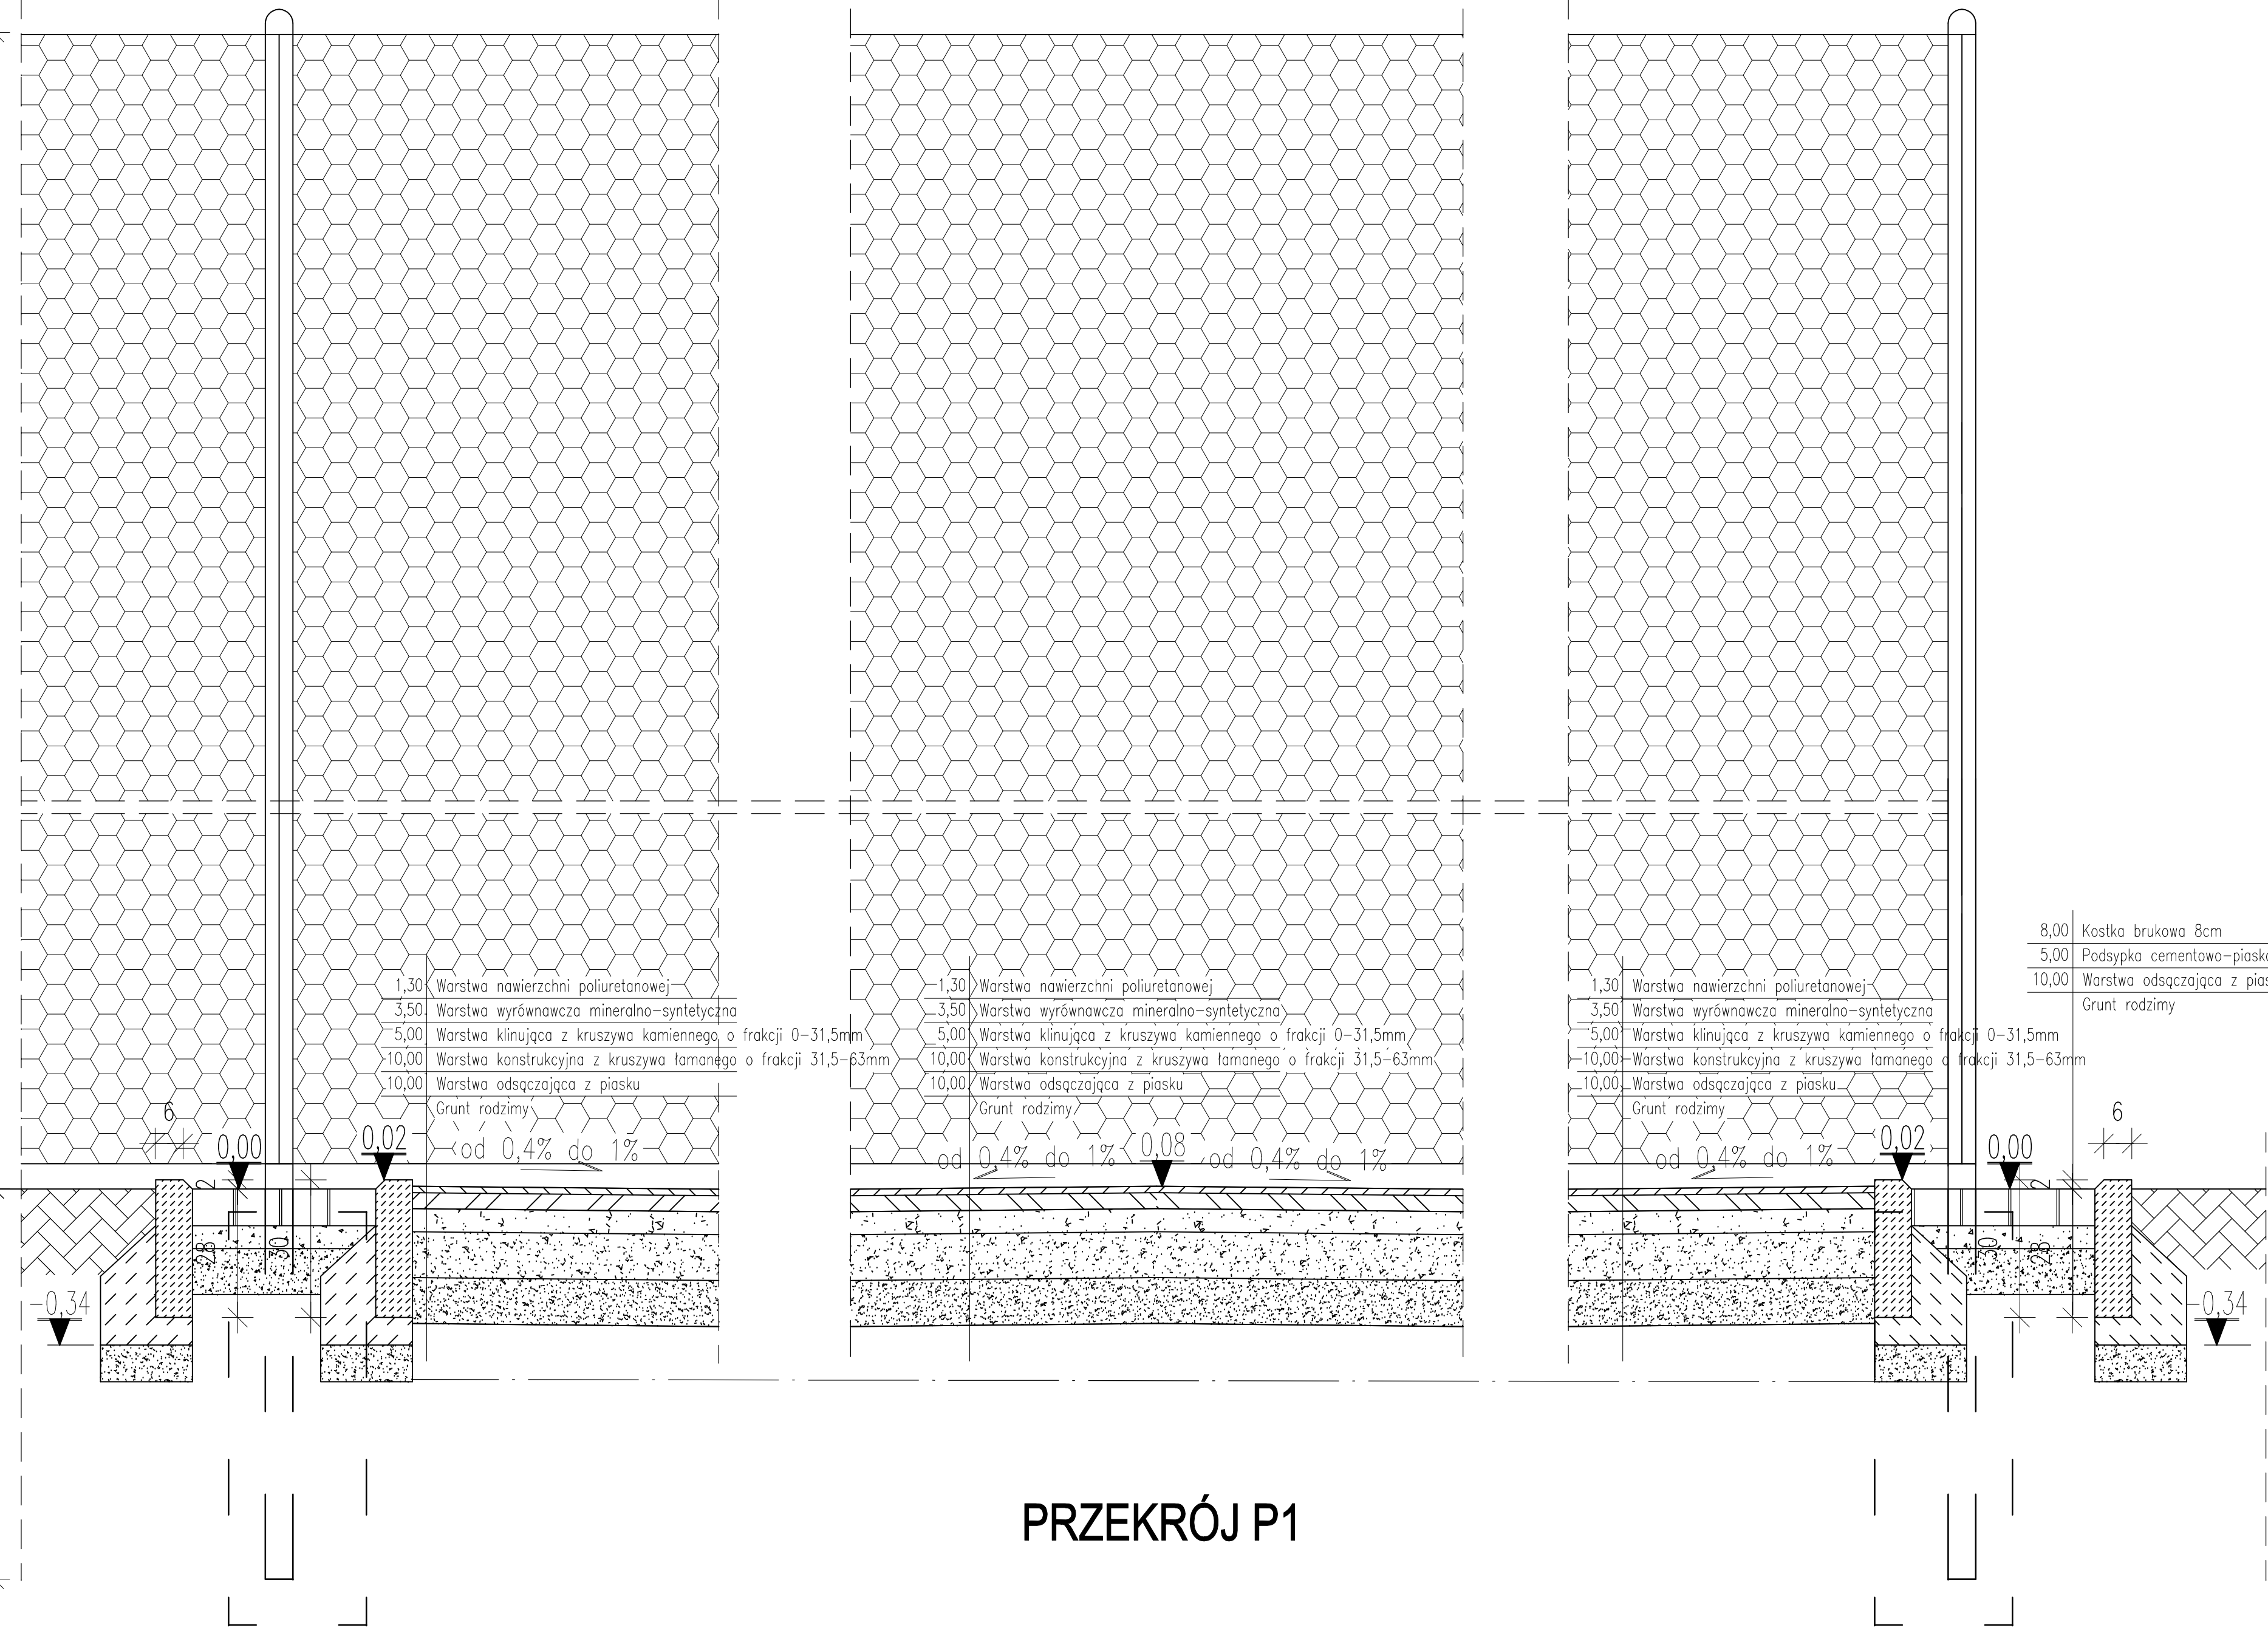


**PRZEKRÓJ P1**

ZADANIE	KOMPLEKS BOISK SPORTOWYCH WRAZ Z BUDYNKIEM SANITARNO-SZATNIOWYM ORLIK 2012		EDYSTYKA PROJEKTOWA	INWESTPROJEKT 62-800 KALISZ, AL. WOLNOCI 17	
ADRES	WIELOWIES, GMINA SIEROSZEWICE DZIAŁKA NR 337/4			DATA	GRUDZIEŃ 2008
FAZA	ADAPTACJA	AUTOR ADAPTACJI	techn. Jan Dziadek Upr. Nr GT-40/76/PII	NR RYS.	RYS.ZT-4
		AUTOR ADAPTACJI	inz. Wojciech Kinastowski Upr. Nr BN/10.9/5/79		

zadanie:  
**ORLIK 2012  
ZESPÓŁ BOISK SPORTOWYCH**

inwestor: **WYKONANO NA ZAMÓWIENIE MINISTERSTWA SPORTU**

generalny projektant/wykonawca projektu:  
**Kulczyński Architekt**  
  
sp. z o.o.  
UL. ŻOŁDA 4 m. 2, 00-018 WARSZAWA  
tel./fax 827 29 18 tel. 828 22 00

autorzy:  
projektant generalny: arch. Bogdan Kulczyński  
St-290/B2, MKIS25/AW/W/87  
projektanci: arch. Marek Michałowski  
MA/012/03, MA-1480

temat rysunku:  
**PRZEKRÓJ P1**

opracował: arch. Łukasz Milewski  
branża: **ARCHITEKTURA**

sprawdził: Maksymilian Ziółkowski  
SW-11/2004; MA-1859  
faza: **PROJEKT ARCHITEKTONICZNO-BUDOWLANY**

nr projektu:	indeks fazy:	obiekt:	nr rysunku:	rewizja:	data edycji:	arkusz:	skala:
08.01	AB	00	AR-03-02	-	08.04	1/1	1:10