


ROZBUDOWA BUDYNKU SZKOŁY PODSTAWOWEJ

RZUT DACHU 1:100

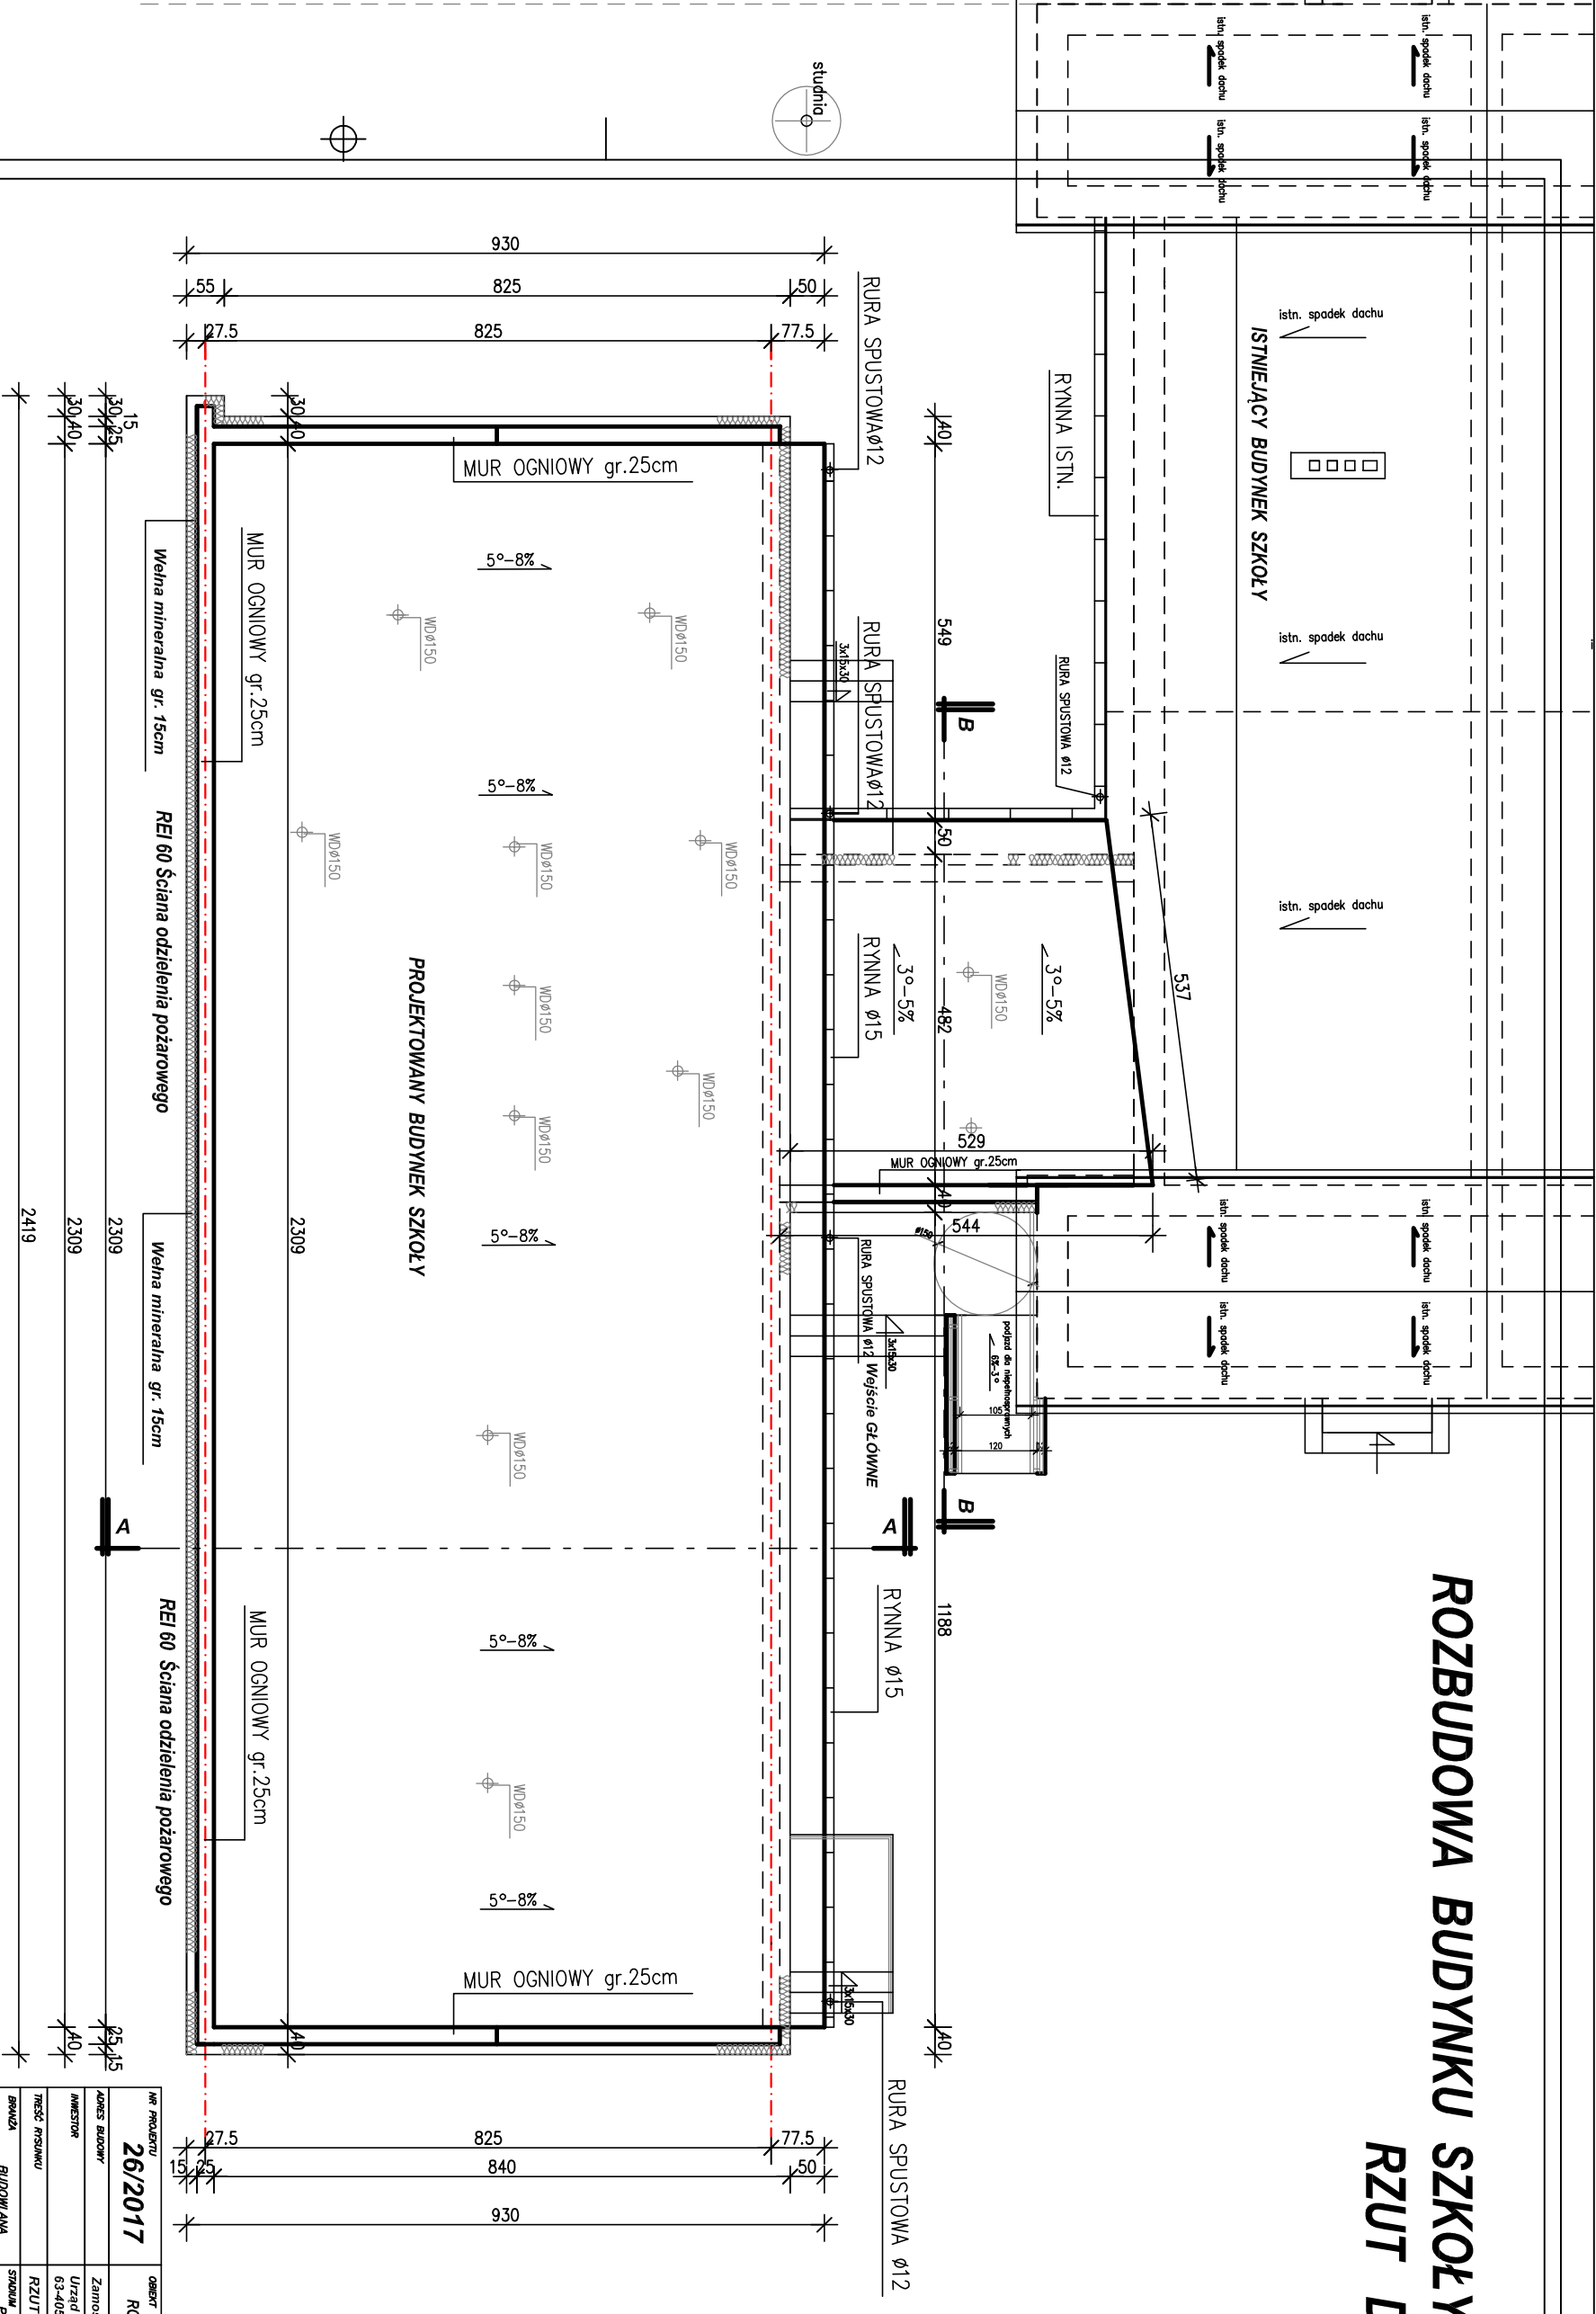

NR PROJEKTU		26/2017		OBIEKT		ROZBUDOWA BUDYNKU SZKOŁY PODSTAWOWEJ	
ADRES BUDOWY		Zamość dz. nr 352 63-405 Steraszewice		INWESTOR		Urząd Gminy 63-405 Steraszewice, ul. Ostrowska 65	
TYTUŁ RYSUNKU		RZUT DACHU		NR M.S.		4	
BRAMA BUDOWLANA		PROJEKT BUDOWLANY		SKALA		1:100	
DATA		wrzesień 2017		PROJEKTANT		mgr inż. arch. Wiesław Kępcy UAM 2342-66/91	

ZAKŁAD USŁUG PROJEKTOWYCH
JANUSZ MICHAŁSKI
"BUDEX"
 ul. Czarnieckiego 63, Tel. 072 726 71 00
 adres email: biuro@budex.pl, @budex.pl
 PRACOWNIA AUTORSKIE ZASTRZEŻENIE: USTAWA Z DN. 4 LISTOPADA 1984R.