# KOL. K-6
# RUR. T-6

# KOL. K-6.1

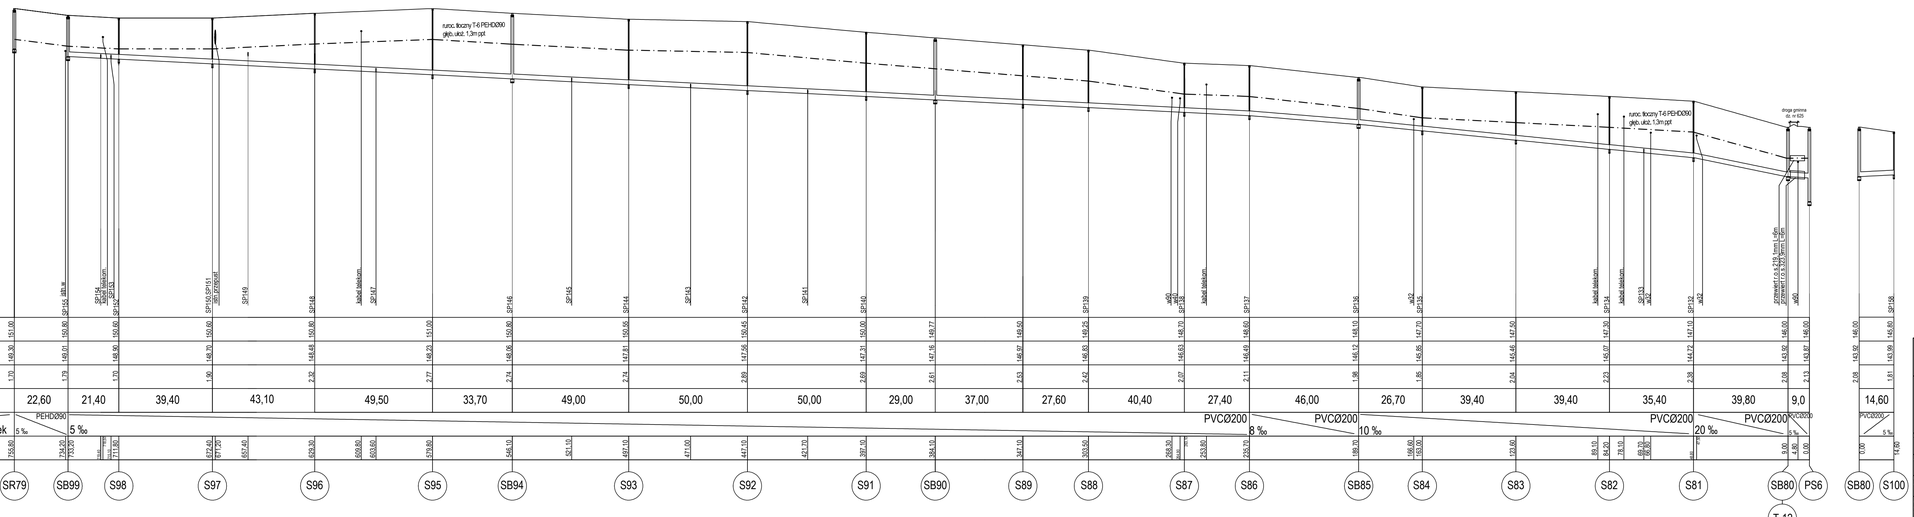


| | | | | | | | | | | | | | | | | | | | | | | | | | | | | |
|---|---|---|---|---|---|---|---|---|---|---|---|---|---|---|---|---|---|---|---|---|---|---|---|---|---|---|---|---|
| Rzędna terenu istniejącego | 151,00 | 150,80 | 150,60 | 150,60 | 150,80 | 151,00 | 150,80 | 150,80 | 150,80 | 150,45 | 150,00 | 149,77 | 149,50 | 149,25 | 148,70 | 148,60 | 148,10 | 147,70 | 147,50 | 147,30 | 147,10 | 146,60 | 146,00 | 146,00 | 145,80 |
| Rzędna dna kanału | 149,30 | 149,01 | 148,90 | 148,70 | 148,48 | 148,29 | 148,08 | 147,81 | 147,56 | 147,31 | 147,16 | 146,97 | 146,83 | 146,63 | 146,49 | 146,12 | 145,85 | 145,72 | 145,46 | 145,07 | 144,72 | 143,92 | 143,92 | 143,87 | 143,99 |
| Zagłębienie dna kanału [m] | 1,70 | 1,79 | 1,70 | 1,90 | 2,32 | 2,77 | 2,74 | 2,79 | 2,89 | 2,69 | 2,61 | 2,53 | 2,42 | 2,07 | 2,11 | 1,98 | 1,85 | 1,98 | 2,04 | 2,23 | 2,38 | 2,68 | 2,08 | 2,13 | 1,81 |
| Odległości [m] | | 22,60 | 21,40 | 39,40 | 43,10 | 49,50 | 33,70 | 49,00 | 50,00 | 50,00 | 29,00 | 37,00 | 27,60 | 40,40 | 27,40 | 46,00 | 26,70 | 39,40 | 39,40 | 35,40 | 39,80 | 9,0 | 14,60 | | |
| Średnice, materiał | | PEHDØ90 | | | | | | | | | | | | | PVCØ200 | PVCØ200 | | | | PVCØ200 | | PVCØ200 | PVCØ200 | | |
| Spadek | | 5 ‰ | | | | | | | | | | | | | 8 ‰ | 10 ‰ | | | | 20 ‰ | | 5 ‰ | 5 ‰ | | |
| Długość trasy [m] | 755,60 | 754,25 | 753,55 | 733,90 | 672,40 | 671,25 | 657,40 | 623,30 | 600,80 | 550,80 | 578,80 | 546,10 | 521,10 | 497,10 | 471,00 | 447,10 | 421,70 | 397,40 | 384,10 | 347,10 | 303,50 | 268,30 | 253,80 | 236,70 | 189,70 |
| | | | | | | | | | | | | | | | | | | | | | | | | | |
| | | | | | | | | | | | | | | | | | | | | | | | | | |
| Długość trasy [m] | 186,60 | 183,00 | 133,60 | 89,10 | 84,20 | 78,10 | 69,70 | 59,60 | 8,60 | 3,00 | 3,00 | 0,00 | 14,60 |



Inwestor:

Gmina Sieroszewice
ul. Ostrowska 65
63-405 Sieroszewice

Zakład Projektowo-Usługowy Inżynierii Środowiska
"PRIMEKO"
62-800 Kalisz, ul.Łódzka 210
tel/fax 62 767 02 63
www.primeko.com.pl e-mail: primeko@o2.pl

| | |
|---|---|
| Stadium | PB-W |
| Skala | 1:100/1000 |
| Data opracowania | Marzec 2016r |
| Obiekt | Budowa kanalizacji sanitarnej w m. Latowice - etap I, gm. Sieroszewice |
| Adres | Latowice, gm. Sieroszewice |
| Nazwa rysunku | Profil podłużny K-6;K-6.1;T-6 |
| Projektant upr. nr uprawnień | inż. Jarosław Grzelak 7131-7132/31/PW/2002 |
| Sprawdzający upr. nr uprawnień | mgr inż. Monika Żurawska WKP/0213/PWOS/06 |
| Sprawdził | mgr inż. Kamil Wawszak<br>mgr inż. Łukasz Cholewa |
| Rys nr: | 2.7 |